
1.pp

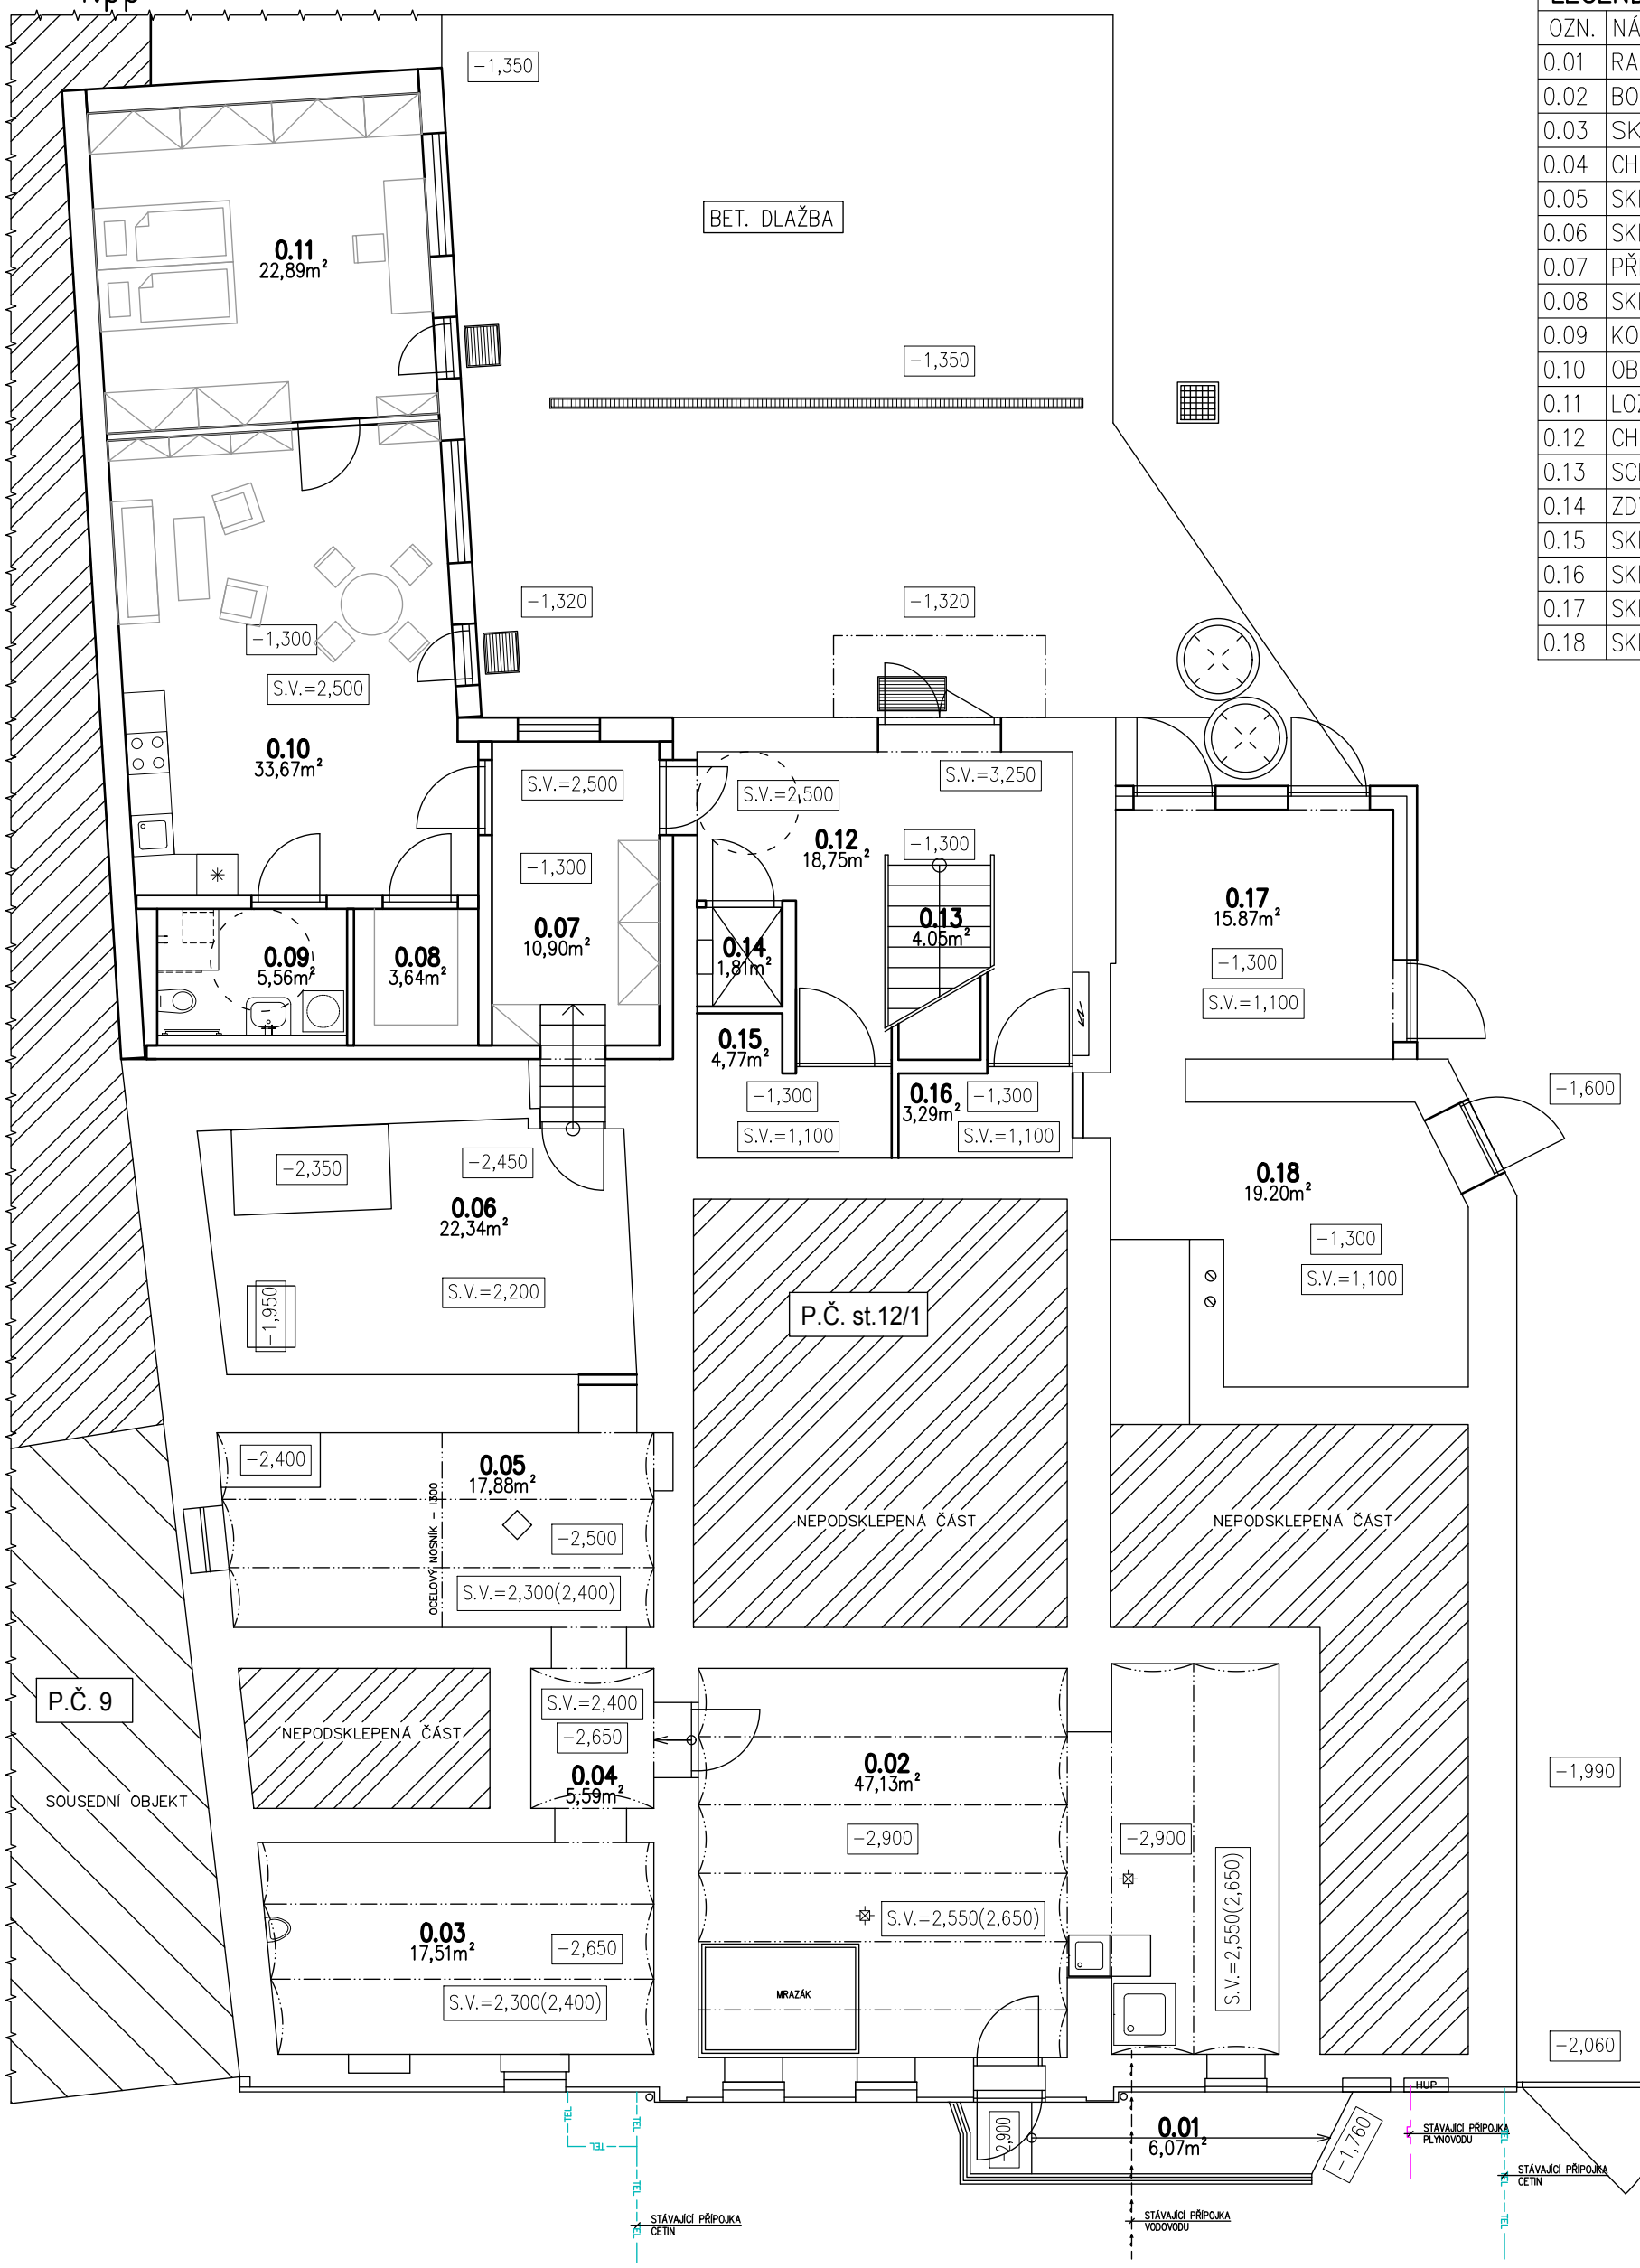

LEGENDA MÍSTNOSTÍ 1.PP		
OZN.	NÁZEV MÍSTNOSTI	PL.[m²]
0.01	RAMPA	6,07
0.02	BOURACÍ MÍTSNOST	47,13
0.03	SKLAD	17,51
0.04	CHODBA	5,59
0.05	SKLAD	17,88
0.06	SKLEP	22,34
0.07	PŘEDSIŇ	10,90
0.08	SKLAD	3,64
0.09	KOUPELNA	5,56
0.10	OBÝVACÍ POKOJ + KK	33,67
0.11	LOŽNICE	22,89
0.12	CHODBA	18,75
0.13	SCHODIŠTĚ 1	4.05
0.14	ZDVIŽ	1,81
0.15	SKLAD	4,77
0.16	SKLAD	3,29
0.17	SKLAD	15.87
0.18	SKLAD	19.20

PRACOVNÍ VÝKRES, REVIZE 6.12.2019

±0,000 = ÚROVEŇ PODLAHY V 1.NP

MĚŘÍTKO M 1:100

0 1 2 3 4 5 6 7 8 9 10

VYPRACOVAL:	HL. PROJEKTANT:	ZODP. PROJEKTANT:	ArchSta servis
Ing.arch. Petr Balcar	Ing. Libor Trunečka	Ing. Libor Trunečka, ČKAIT 1005739	www.archsta.cz, trunecka@archsta.cz
MÍSTO: Opava 6, k.ú. Kylešovice, p.č. 2118/ 57, 61, 79, 80, 82, 84, 85, 87, 96			DATUM: 11/2019
INVESTOR: MAAP spol. s r.o., Denisovo náměstí 3, 74601 Opava			STUPEŇ: STUDIE
AKCE: Beňov, objekt zahrádkářů			MĚŘÍTKO: 1:100 2x A4
OBSAH: PŮDORYS 1.PP – NAVRHOVANÝ STAV			VÝKRES Č.: D.1.1.b.11

1.np



LEGENDA MÍSTNOSTÍ 1.NP		
OZN.	NÁZEV MÍSTNOSTI	PL.[m²]
0.13	SCHODIŠTĚ 1	4.05
0.14	ZDVIŽ	1,81
1.01	PODESTA 1	12.20
1.02	VELKÝ SÁL	72,07
1.03	MALÝ SÁL	51,21
1.04	ČAJOVÁ KUCHYŇKA	7,37
1.05	CHODBA	9,93
1.06	WC IMOBILNÍ	5,40
1.07	WC MUŽI	6,42
1.08	WC ŽENY	6,86
1.09	ŠATNA	5,13
1.10	JEDNACÍ MÍSTNOST	25.97
1.11	ČAJOVÁ KUCHYŇKA	6,58
1.12	KOUPELNA	5,11
1.13	WC	2,15
1.14	KANCELÁŘ	35.39
1.15	SCHODIŠTĚ 2	3,24
1.16	PODESTA 2	5.83
1.17	PŘEDSÍŇ	10,90
1.18	SKLAD	3,64
1.19	KOUPELNA	5,56
1.20	OBÝVACÍ POKOJ + KK	33,67
1.21	LOŽNICE	22,89

MĚŘÍTKO M 1:100

0 1 2 3 4 5 6 7 8 9 10

PRACOVNÍ VÝKRES, REVIZE 6.12.2019

±0,000 = ÚROVEŇ PODLAHY V 1.NP

VYPRACOVAL:	HL. PROJEKTANT:	ZODP. PROJEKTANT:
Ing.arch. Petr Balcar	Ing. Libor Trunečka	Ing. Libor Trunečka, ČKAIT 1005739

MÍSTO: Opava 6, k.ú. Kylešovice, p.č. 2118/ 57, 61, 79, 80, 82, 84, 85, 87, 96

INVESTOR: MAAP spol. s r.o., Denisovo náměstí 3, 74601 Opava


AKCE: **Beňov, objekt zahrádkářů**

OBSAH: **PŮDORYS 1.NP – NAVRHOVANÝ STAV**

ArchSta servis
www.archsta.cz, trunecka@archsta.cz

DATUM:	11/2019	
STUPEŇ:	STUDIE	
MĚŘÍTKO:	1:100	2x A4
VÝKRES Č.:	D.1.1.b.12	

2.np

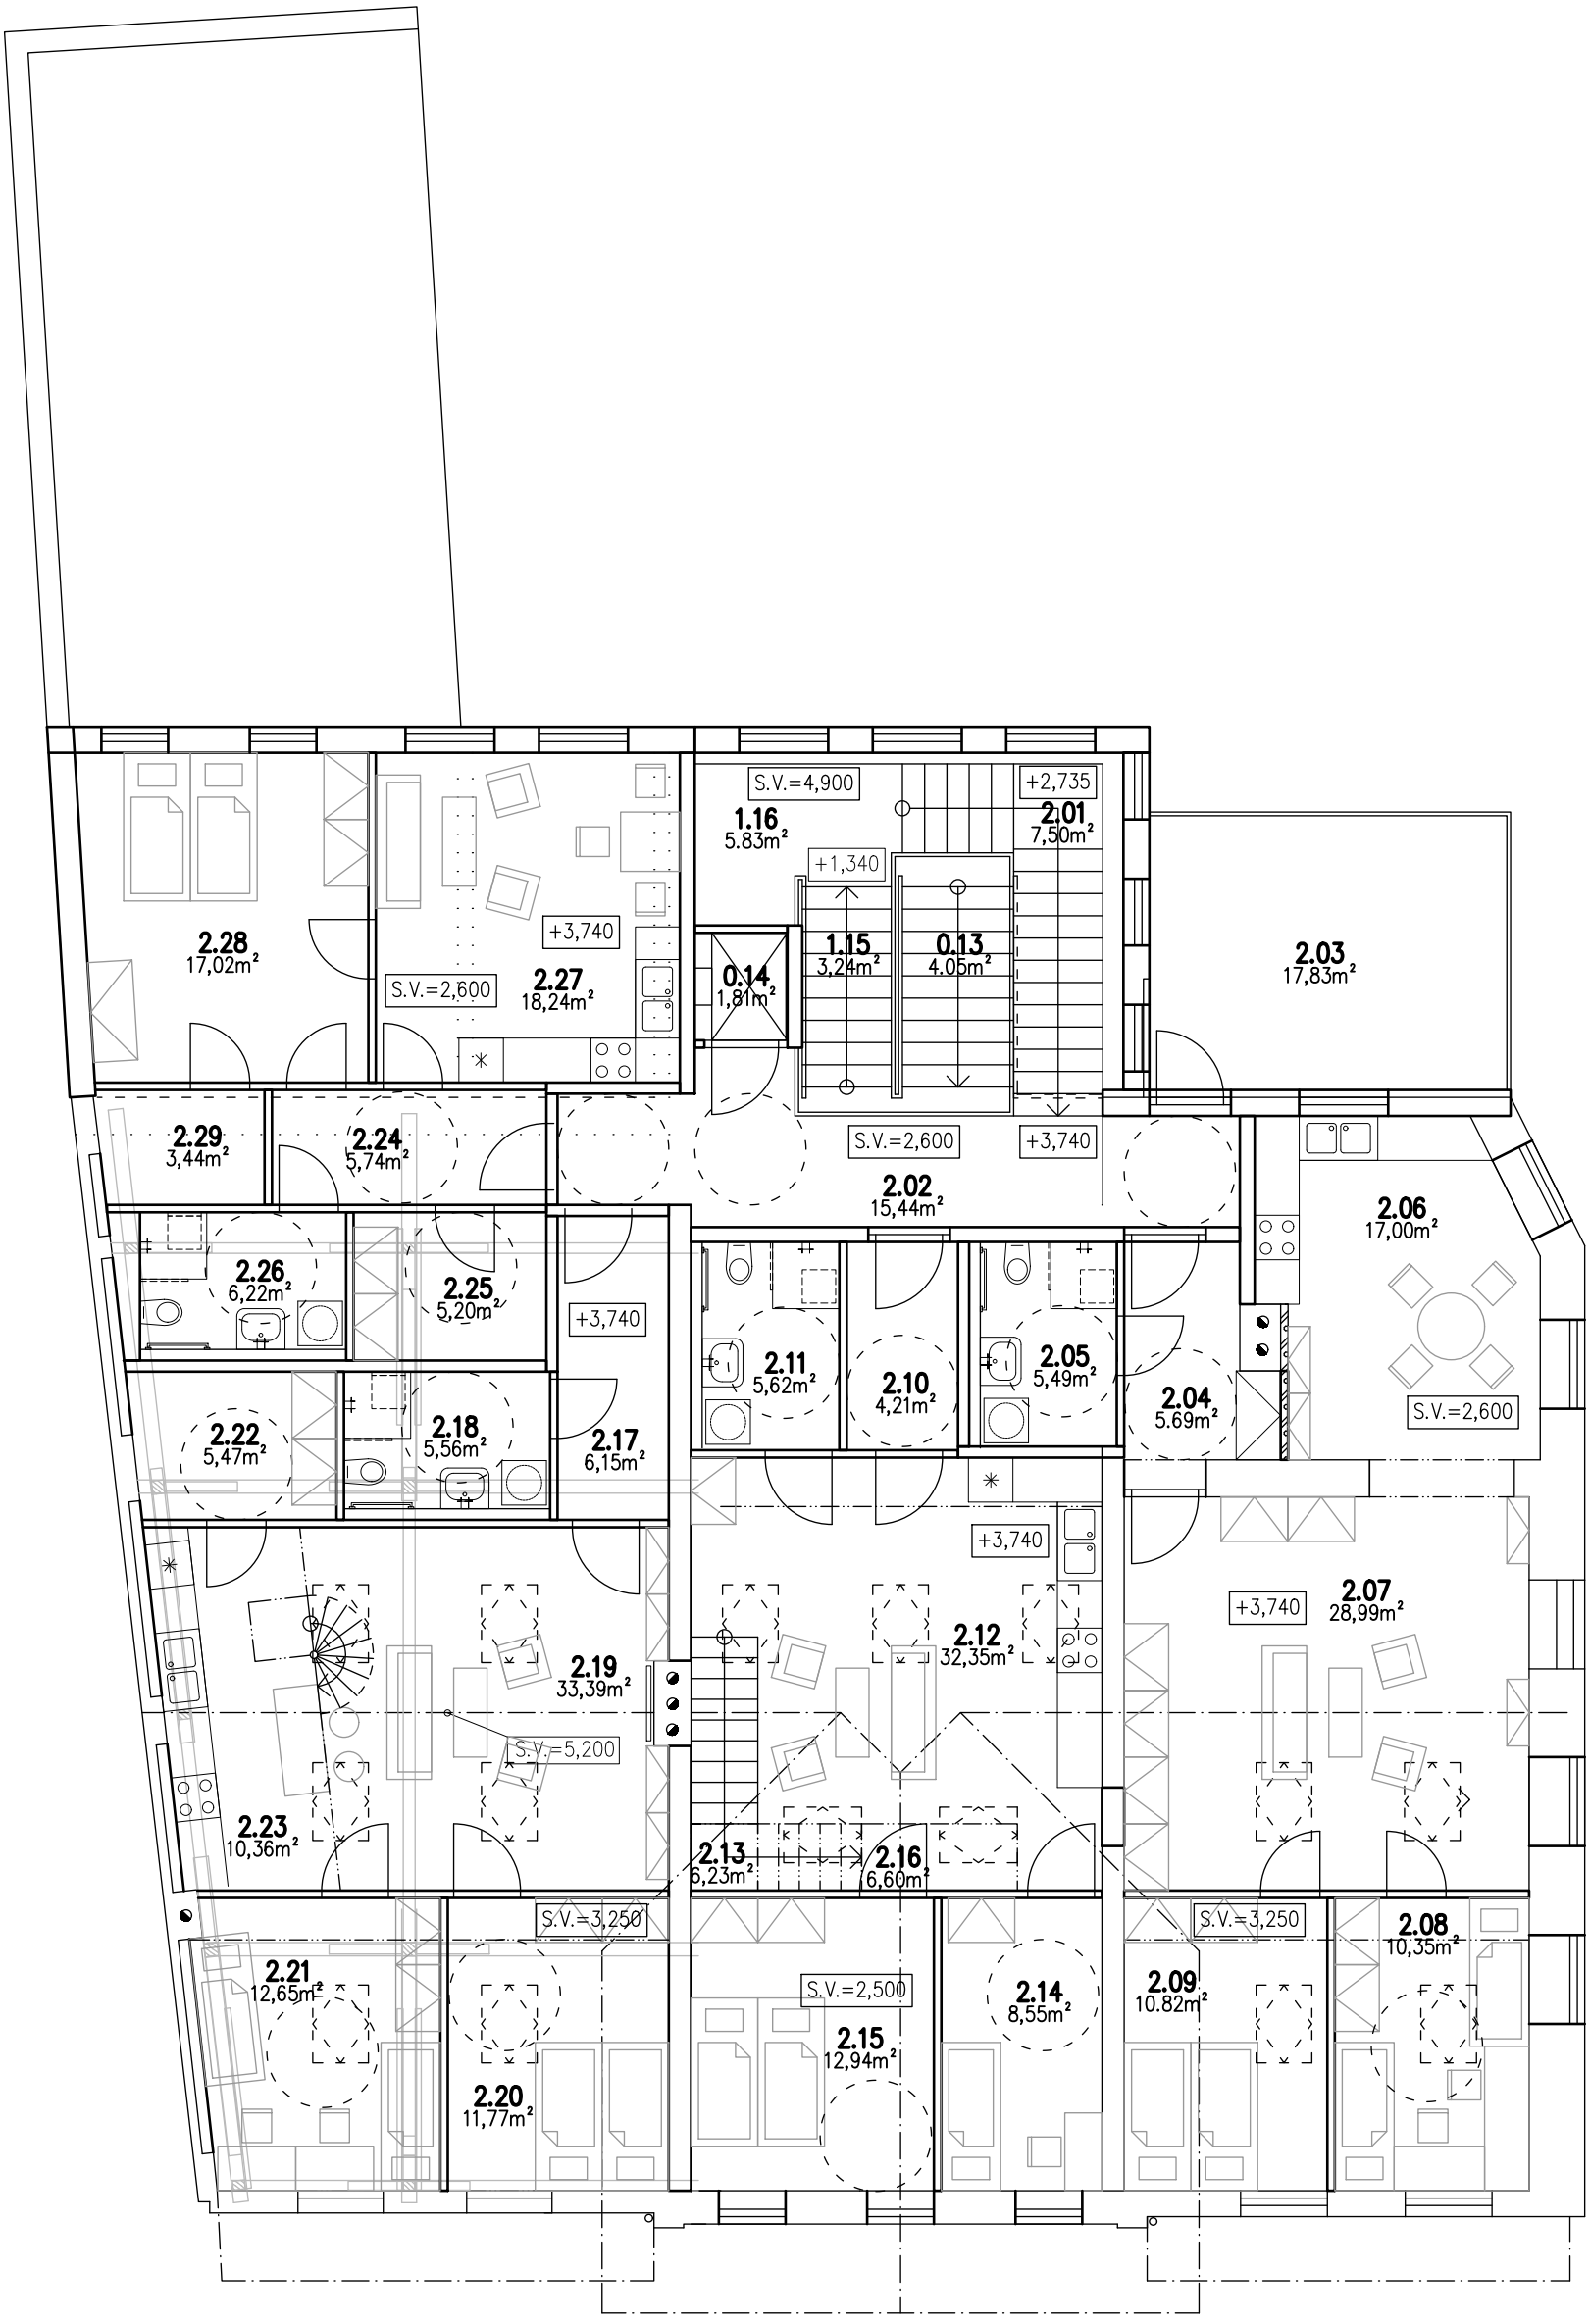

LEGENDA MÍSTNOSTÍ 2.NP		
OZN.	NÁZEV MÍSTNOSTI	PL.[m²]
0.13	SCHODIŠTĚ 1	4.05
0.14	ZDVIŽ	1,81
1.15	SCHODIŠTĚ 2	3,24
1.16	PODESTA 2	5.83
2.01	SCHODIŠTĚ 3	7,50
2.02	PODESTA 3	15,44
2.03	TERASA	17,83
2.04	ZÁDVEŘÍ	5.69
2.05	KOUPELNA	5,49
2.06	KUCHYNĚ	17,00
2.07	OBÝVACÍ POKOJ	28,99
2.08	LOŽNICE	10,35
2.09	LOŽNICE	10.82
2.10	ZÁDVEŘÍ	4,21
2.11	KOUPELNA	5,62
2.12	OBÝVACÍ POKOJ + KK	32,35
2.13	SCHODIŠTĚ 4 S GALERIÍ	6,23
2.14	LOŽNICE	8,55
2.15	LOŽNICE	12,94
2.16	ŠATNA/PODKROVÍ	6,60
2.17	ZÁDVEŘÍ	6,15
2.18	KOUPELNA	5,56
2.19	OBÝVACÍ POKOJ + KK	33,39
2.20	LOŽNICE	11,77
2.21	LOŽNICE	12,65
2.22	ŠATNA	5,47
2.23	GALERIE	10,36
2.24	ZÁDVEŘÍ	5,74
2.25	ŠATNA 1	5,20
2.26	KOUPELNA	6,22
2.27	OBÝVACÍ POKOJ + KK	18,24
2.28	LOŽNICE	17,02
2.29	ŠATNA 2	3,44

MĚŘÍTKO M 1:100

0 1 2 3 4 5 6 7 8 9 10

PRACOVNÍ VÝKRES, REVIZE 6.12.2019

±0,000 = ÚROVEŇ PODLAHY V 1.NP

VYPRACOVAL:	HL. PROJEKTANT:	ZODP. PROJEKTANT:
Ing.arch. Petr Balcar	Ing. Libor Trunečka	Ing. Libor Trunečka, ČKAIT 1005739

MÍSTO: Opava 6, k.ú. Kylešovice, p.č. 2118/ 57, 61, 79, 80, 82, 84, 85, 87, 96

INVESTOR: MAAP spol. s r.o., Denisovo náměstí 3, 74601 Opava

AKCE: Beňov, objekt zahrádkářů

OBSAH: PŮDORYS 2.NP – NAVRHOVANÝ STAV

ArchSta servis
www.archsta.cz, trunecka@archsta.cz

DATUM:	11/2019	
STUPEŇ:	STUDIE	
MĚŘÍTKO:	1:100	2x A4
VÝKRES Č.:	D.1.1.b.13	