


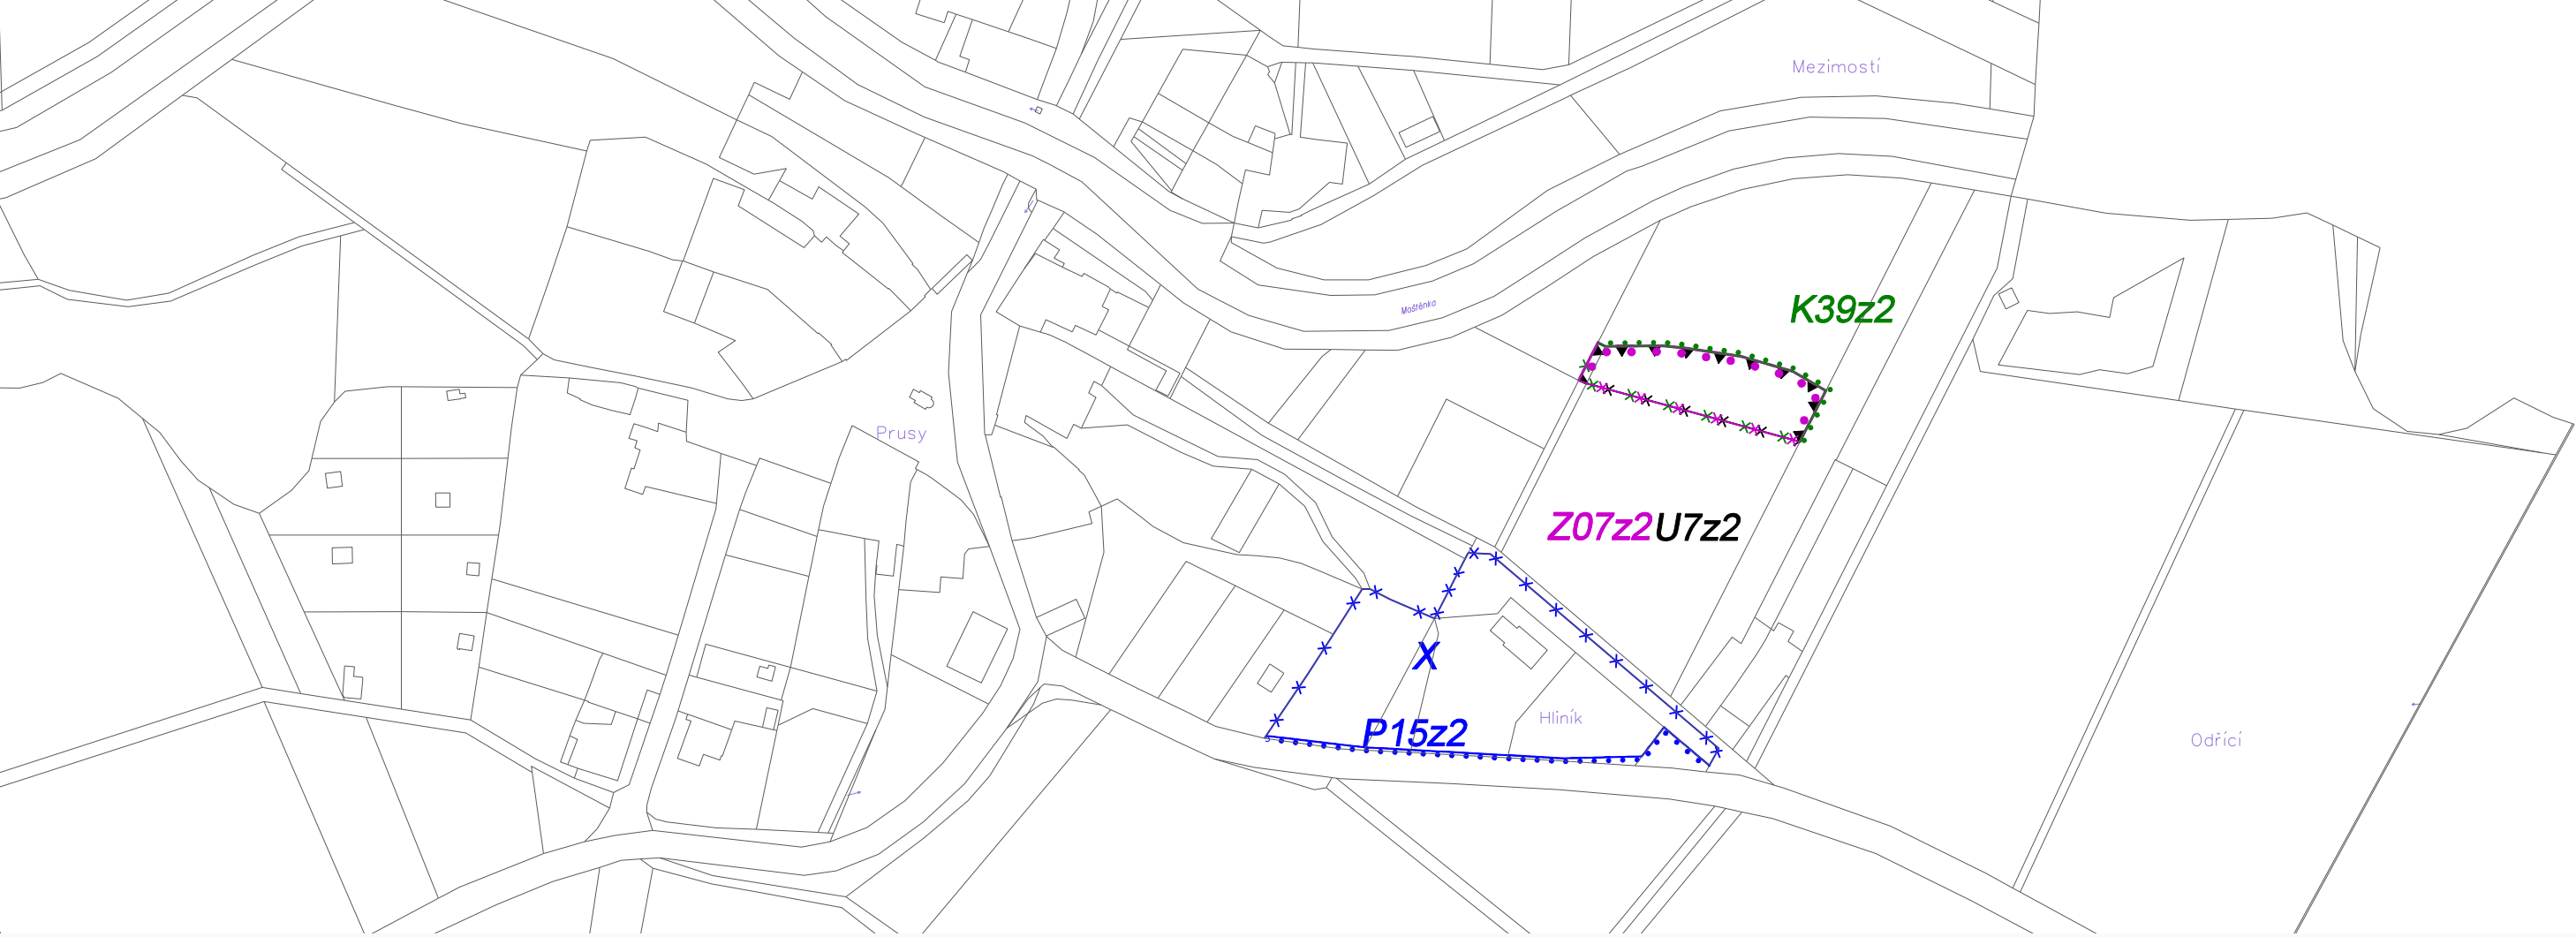

VYMEZENÍ ÚZEMÍ





Hranice zastavěného území
k 4. 11. 2022




Zastavěné území





Hranice a označení zastavitelných ploch

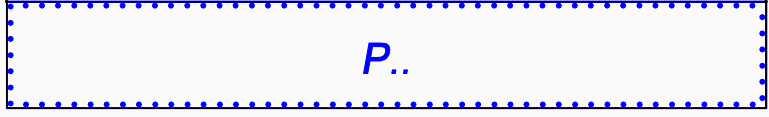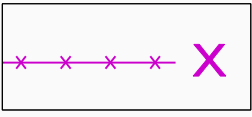


Hranice a označení ploch přestavby

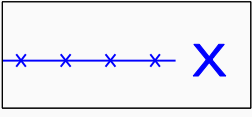



Hranice a označení ploch změn v krajině

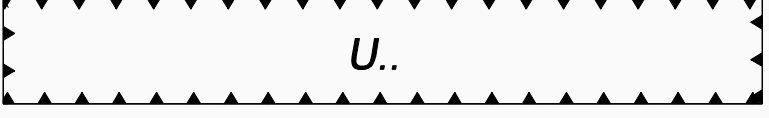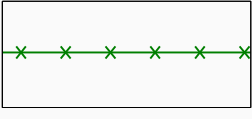

Hranice a označení částí územního plánu
s prvky regulačního plánu

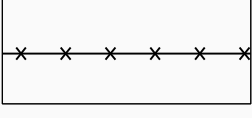

Prvky ÚP rušené změnou č. 2

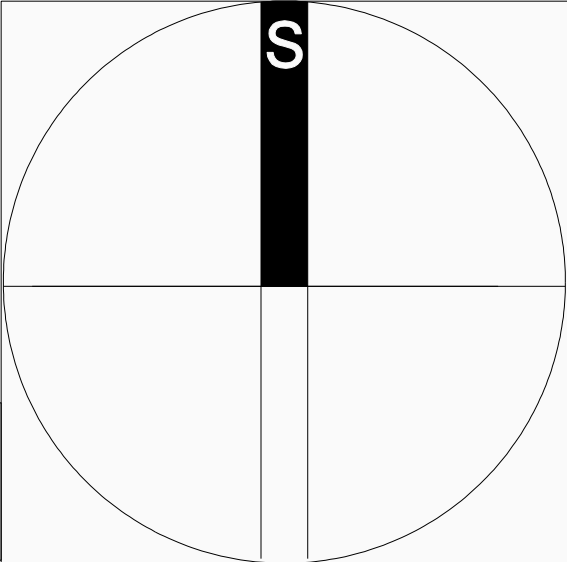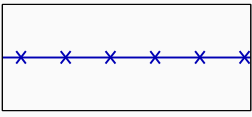

Legenda platná pro části A, B

100

200

300

400

500

600

ZMĚNA Č. 2 ÚZEMNÍHO PLÁNU BEŇOV

NÁVRH pro VP 11/2022, ÚPRAVA 07/2023

č. zak. PR-08

OBJEDNATEL: OBEC BEŇOV, BEŇOV 3, 7503 02 PŘEROV

POŘIZOVATEL na žádost obce Beňov: MAGISTRÁT MĚSTA PŘEROVA, Bratrská 34, 750 11 PŘEROV

SPRÁVNÍ ORGÁN PŘÍSLUŠNÝ K VYDÁNÍ ZMĚNY ÚP: ZASTUPITELSTVO OBCE BEŇOV

ZHOTOVITEL:
ING. ARCH. ŠÁRKA MORÁŇOVÁ, ČKA 01275, LITOVELSKÁ 1349/2b, 779 00 OLOMOUC – NOVÁ ULICE