



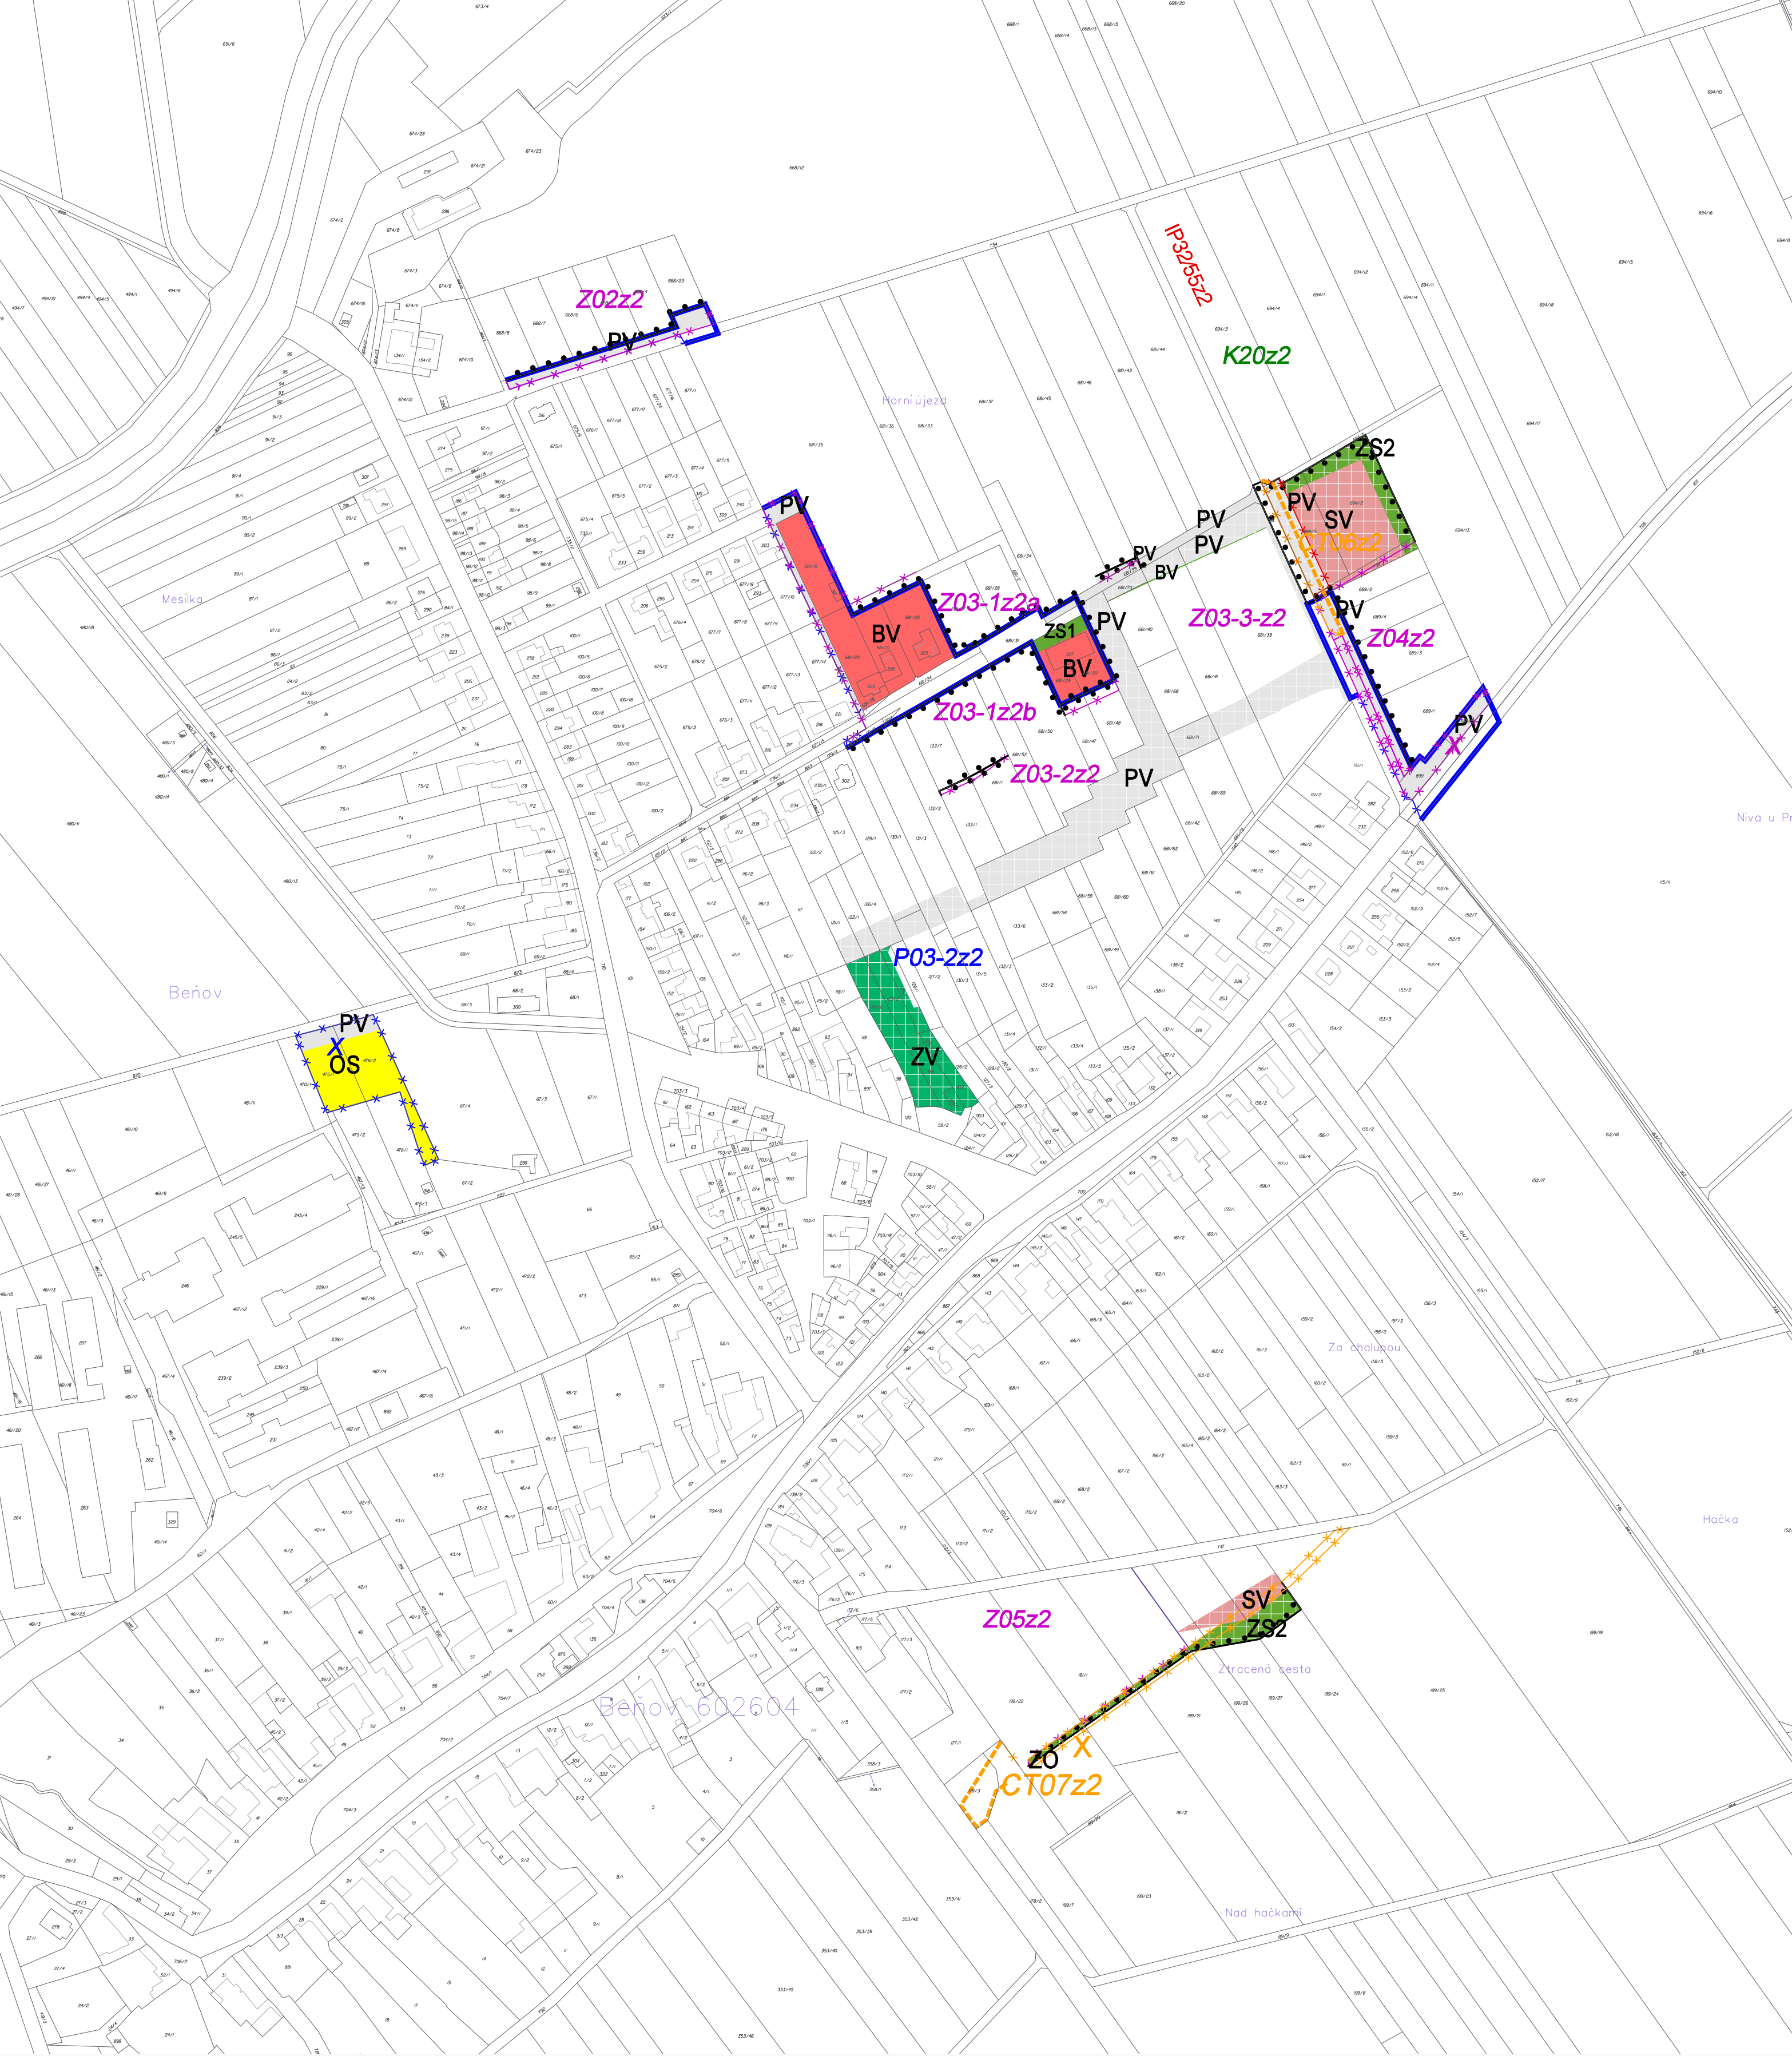

Legenda je uvedena na části B

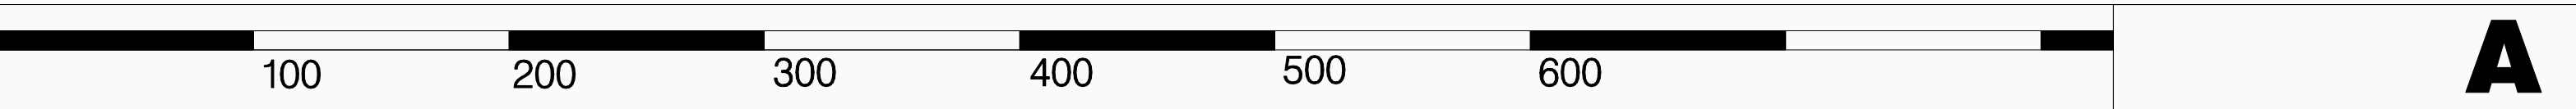

ZMĚNA Č. 2 ÚZEMNÍHO PLÁNU BEŇOV

I/2 HLAVNÍ VÝKRES

1: 5000

