


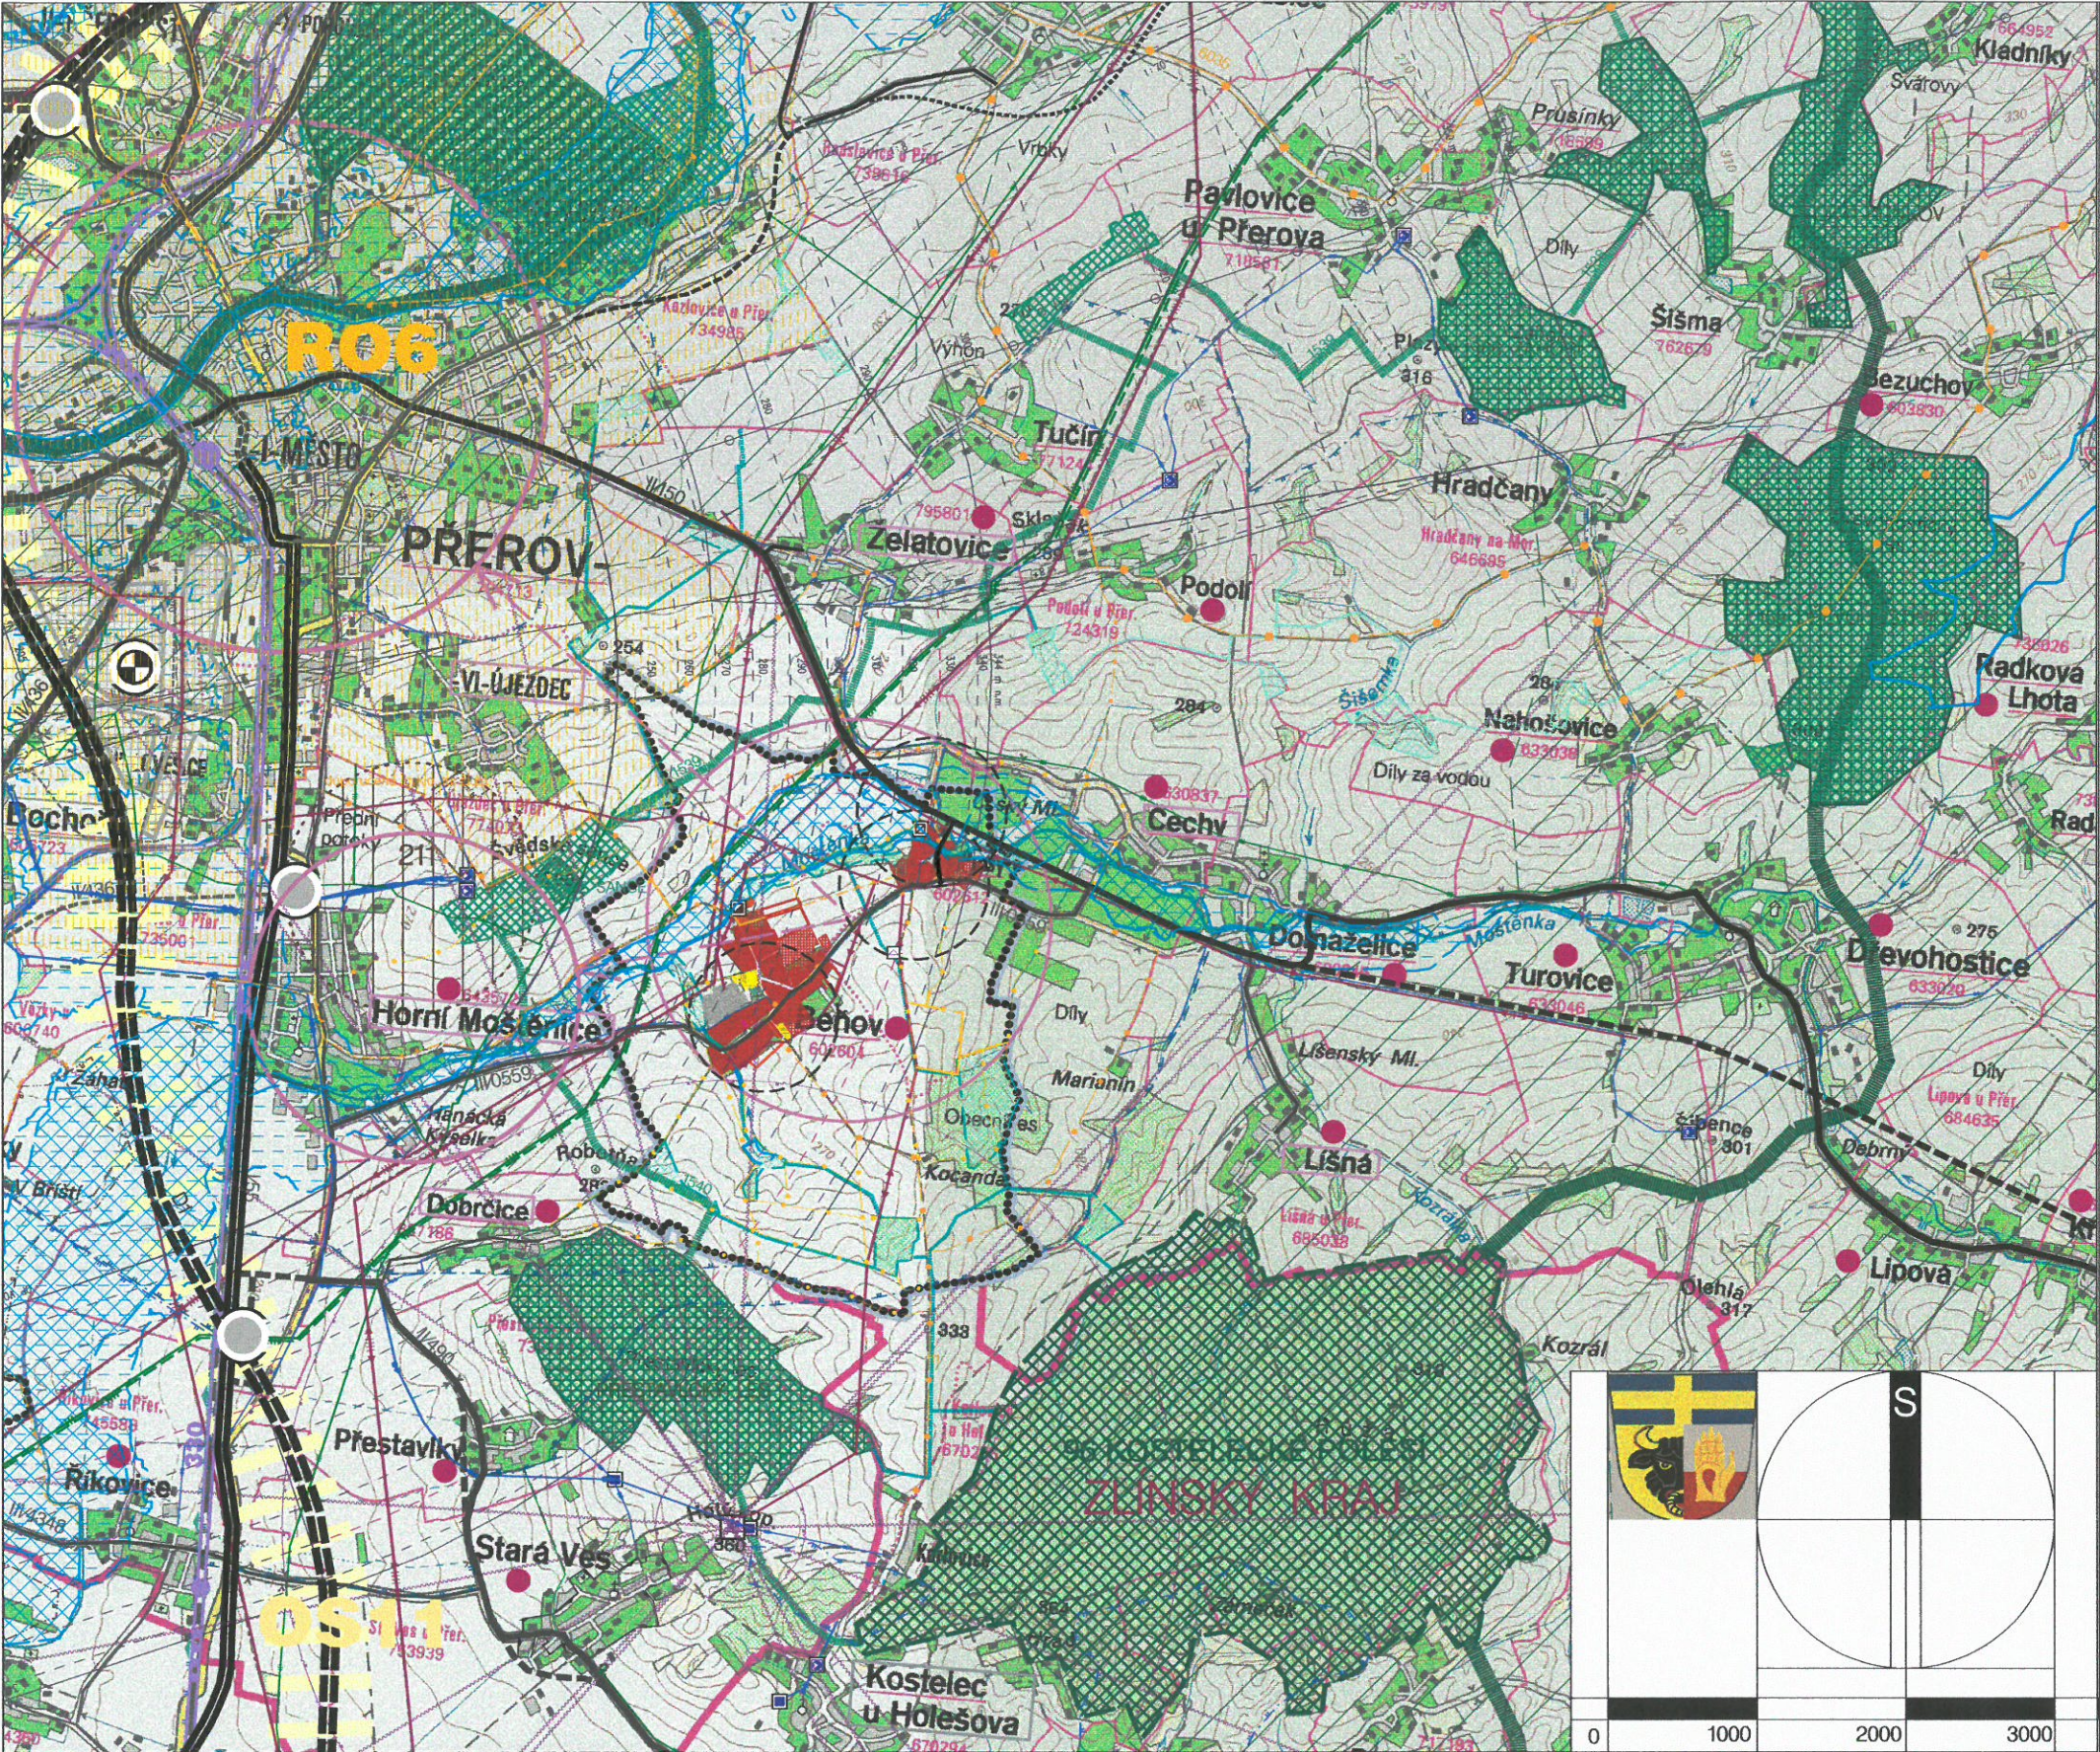

STAV	NÁVRH	ÚZ. REZERVA	Rozvojová oblast RO6 dle ZÚR OK/směr rozvojové osy dle ZÚR OK
			Správní hranice obce Beňov
			Hranice Olomouckého a Zlínského kraje (podklad mapy)
			Označení sousedních obcí
			Obce Mikroregionu Moštěnka
			Spádovost k občanskému vybavení
			Urbanizované území obce Beňov: obytné a smíšené funkce/občanské vybavení/sport/hřbitov/výroba
			Lesy (podklad mapy)
			Vodní toky a plochy, územní rezervy – lokality vhodné pro akumulaci povrchových vod
			Suchá nádrž (poldr)
			NATURA 2000 – evropsky významná lokalita
			Nadregionální ÚSES: biocentrum/osa biokoridoru Ochranná zóna nadregionálního biokoridoru
			Regionální ÚSES
			Lokální ÚSES dle ÚP Beňov, s vazbou na sousední území (mimo R.U. schematicky)
			CHOPAV – kvartér Moravy
			Ochranná pásma zdrojů pitné vody 1., 2. stupně
			Ochranná pásma zdrojů přírodních minerálních vod zřetelní oblastí Horní Moštěnice I. stupně, II. stupně IIA, IIB
			Stanovené záplavové území Q100
			Aktivní zóna záplavového území
			Železnice, železniční stanice
			Dálnice a rychlostní silnice Mimoúrovňová křižovatka
			Silnice I. třídy Silnice II, III. třídy
			Dostupnost hromadné dopravy 10 min. (autobus)
			ochranná pásma VPP Letiště Přerov
			Značené cykloturistické trasy/cyklostezky doporučené cykloturistické trasy/jiné trasy významné pro prostupnost krajiny
			Vodárenská zařízení, vodojemy, hlavní vodovodní řady přívod vodovodu do obce Beňov
			Kanalizace: čistírna odpadních vod páteřní stoky kanalizace
			Nadzemní vedení VN 400, 220, 110 kV
			Nadzemní vedení VN 22 kV v okolí obce Beňov/návrh – úsek ke zrušení Kabelové vedení VN 22 kV
			Plynovod VVTL
			Plynovod vysokotlaký, regulační stanice Středotlaký přívod do obce
			Radioreléová trasa
			Telekomunikační vysílač (retranslační stanice), ochranné pásmo Základnová stanice
			Dálkový telekomunikační kabel Přívodní telekomunikační kabel do obce
			Terminál kombinované přepravy Přerov
			Regionální skládka odpadů Hradčany

INTEGROVANÝ
OPERAČNÍ
PROGRAM

EVROPSKÁ UNIE
EVROPSKÝ FOND PRO REGIONÁLNÍ ROZVOJ
ŠANCE PRO VÁŠ ROZVOJ

MINISTERSTVO
PRO
MÍSTNÍ ROZVOJ

ÚZEMNÍ PLÁN BEŇOV

K.Ú. BEŇOV
K.Ú. PRUSY

II. ODŮVODNĚNÍ ÚZEMNÍHO PLÁNU

IV/2 – VÝKRES ŠIRŠÍCH VZTAHŮ 1: 50 000

II/2

ČÍSLO VÝKRESU

ČÍSLO VÝTISKU

ZADAVATEL OBEC BEŇOV BEŇOV č. 3 750 02 PŘEROV	DATUM: 04/2011 ÚPRAVA: 12/2013 Č. ZAK. 5-913/08	ALFAPROJEKT OLOMOUC, a.s. Tylova 4, 772 22 OLOMOUC tel. 585208060, 585208082 e-mail: alfaprojekt@alfaprojekt.com	
POŘIZOVATEL NA ŽÁDOST OBCE BEŇOV MAGISTRÁT MĚSTA PŘEROVA BRATRSKÁ 34 750 11 PŘEROV	ZPRACOVATEL AUTORSKÝ KOLEKTIV VEDOUČÍ PROJEKTANT / URBANISTICKÁ KONCEPCE KONCEPCE USPOŘÁDÁNÍ KRAJINY DOPRAVA VODNÍ HOSPODÁŘSTVÍ ZÁSOBOVÁNÍ PLYNEM ENERGETIKA, SPOJE ZEMĚDĚLSKÁ ČÁST SPOLUPRÁCE	ING. ARCH. ŠÁRKA MORÁNOVÁ, ČKA 01275 (ÚP) tel. 585208080, e-mail: moranova@alfaprojekt.com ING. HANA TOMAŠTIKOVÁ, ČKA 01361 (ZKT, ÚSES) ING. ARCH. ŠÁRKA MORÁNOVÁ ING. PETR STANĚK, ČKAIT 1200679 (ID00) ING. PETR KUJA, ČKAIT 1200100 (IV00) ING. PAVLA OTTOVÁ, ČKAIT 1201117 (IT00) PETR HADRAVA ING. ARCH. ŠÁRKA MORÁNOVÁ LIBOR CHARVÁT	
SPRÁVNÍ ORGÁN PŘÍSLUSNÝ K VYDÁNÍ ÚP ZASTUPITELSTVO OBCE BEŇOV			