


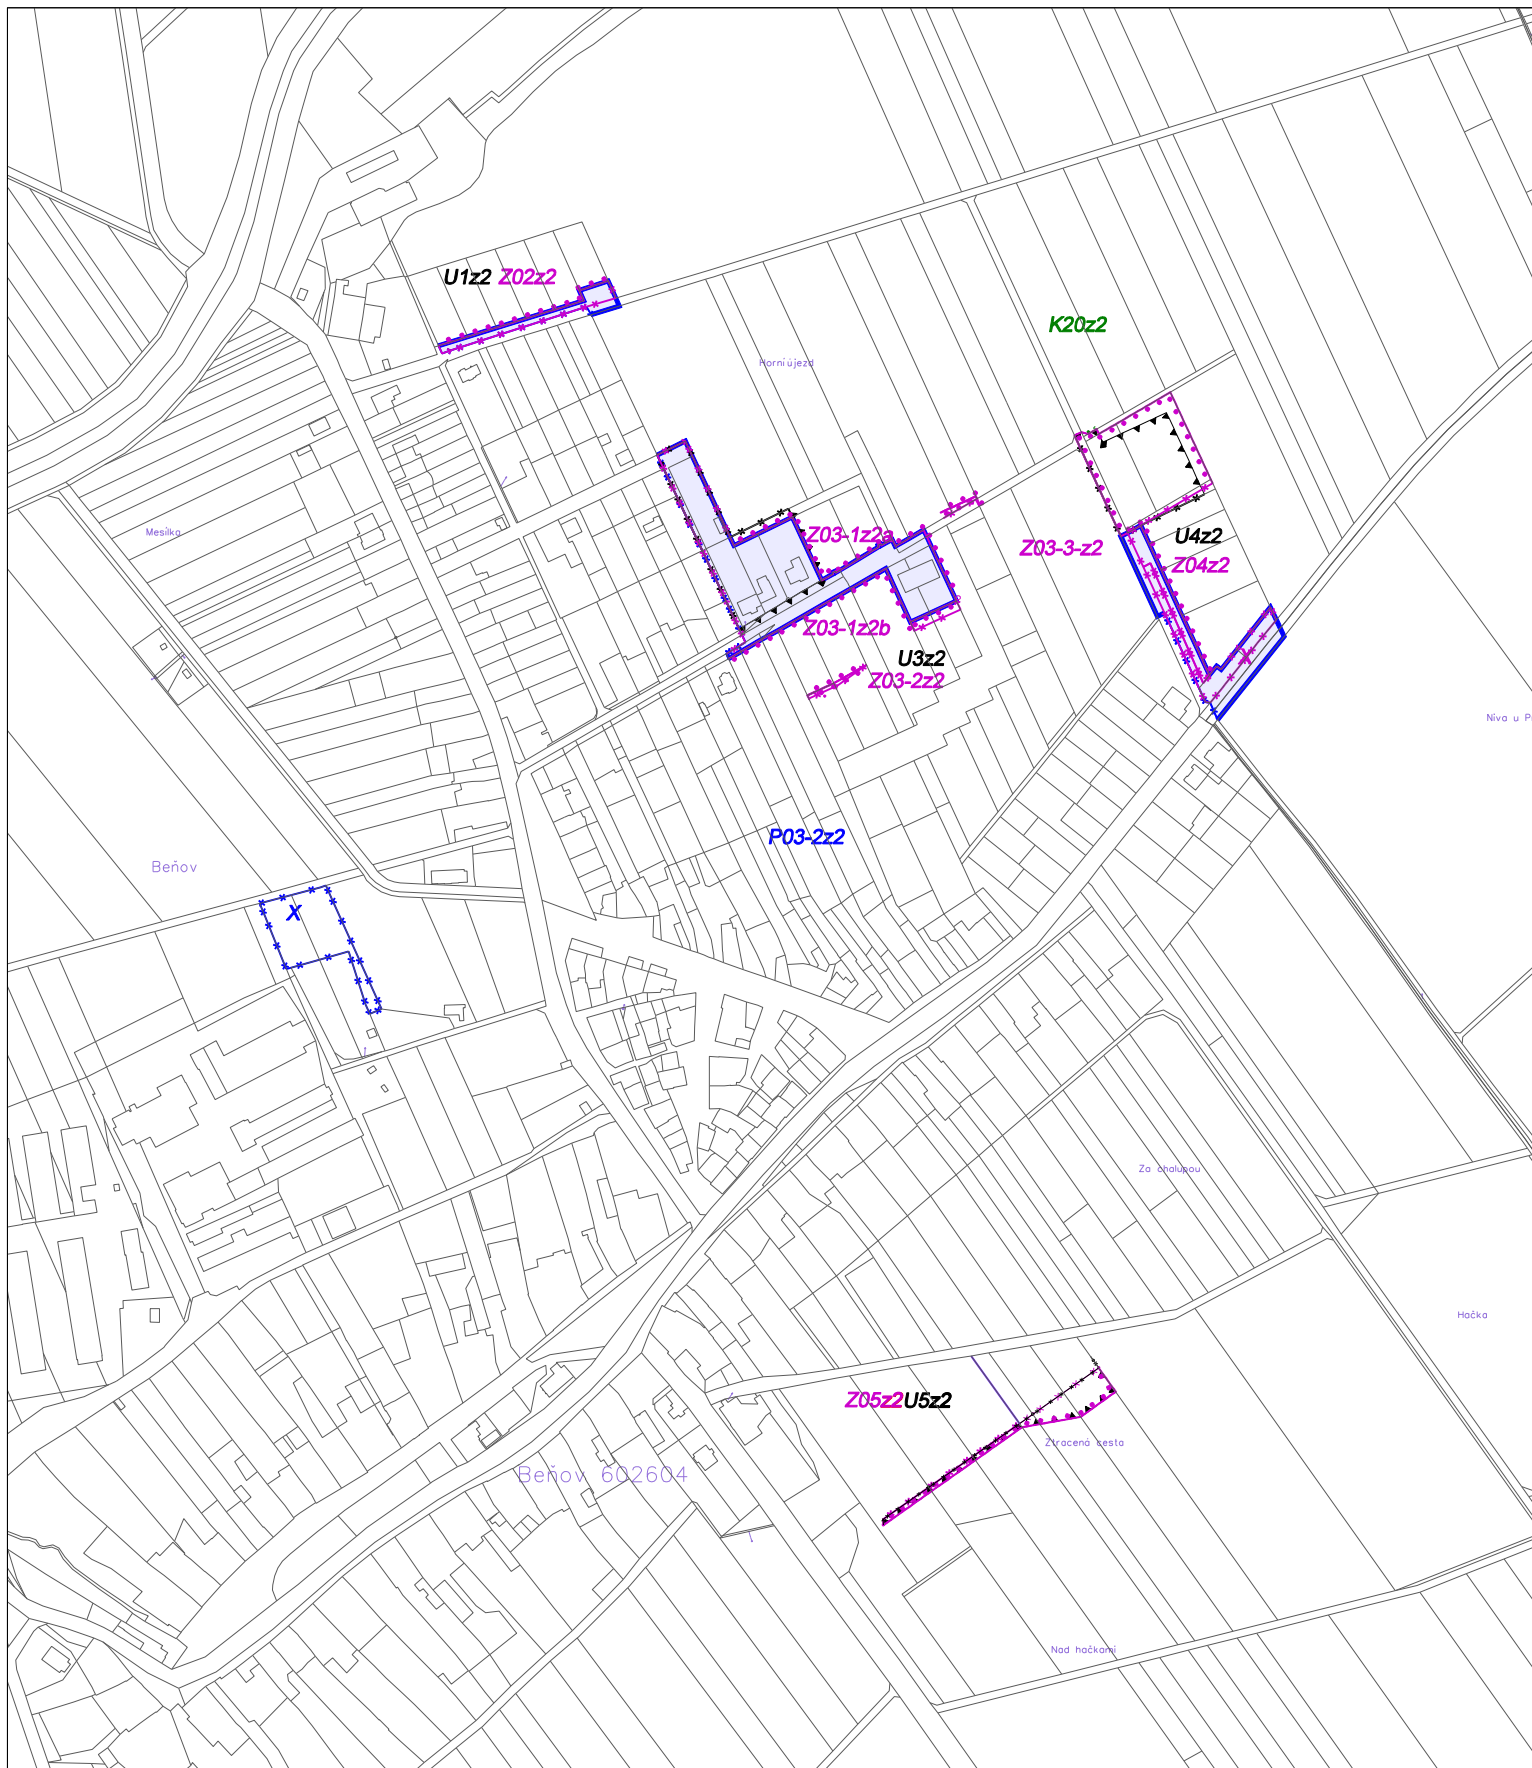

Legenda je uvedena na části B

100 200 300 400 500 600

ZMĚNA Č. 2 ÚZEMNÍHO PLÁNU BEŇOV

I/1

VÝKRES ZÁKLADNÍHO ČLENĚNÍ ÚZEMÍ

1: 5000

