


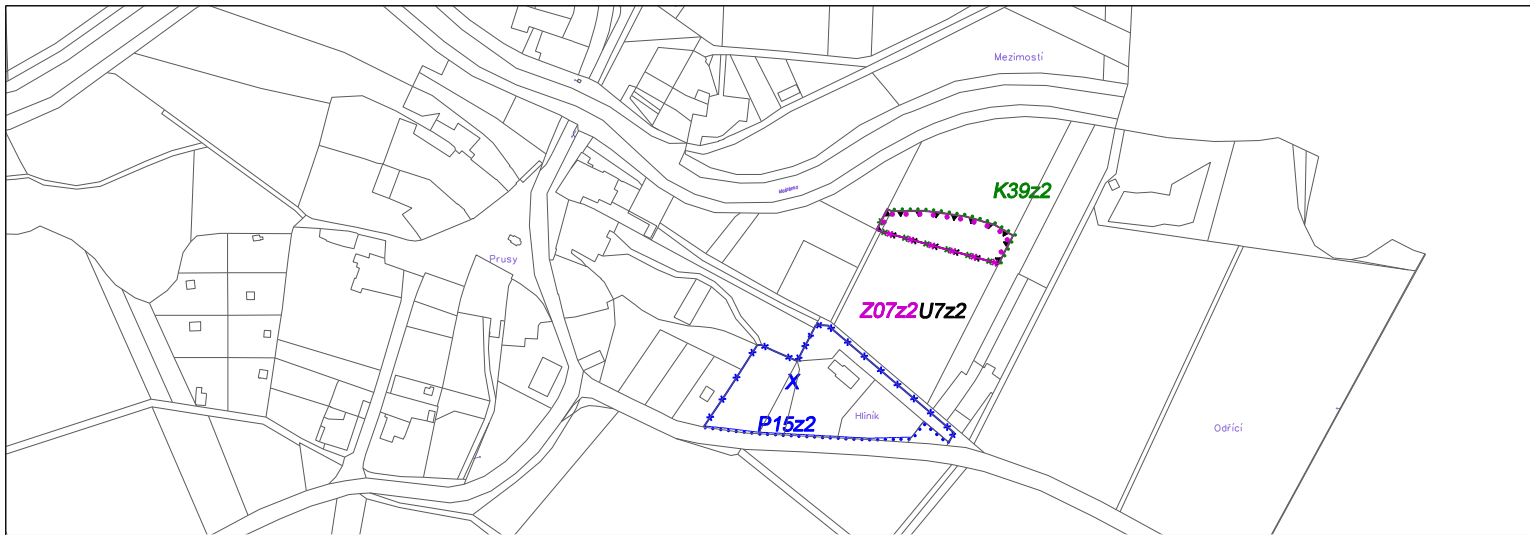


VYMEZENÍ ÚZEMÍ




Hranice zastavěného území
k 4. 11. 2022



Prvky ÚP rušené změnou č. 2

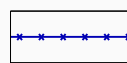


Zastavěné území

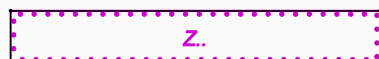


Hranice a označení zastavitelných ploch

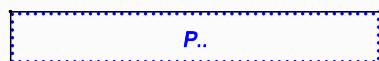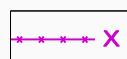


Hranice a označení ploch přestavby

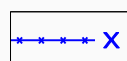

Hranice a označení ploch změn v krajině

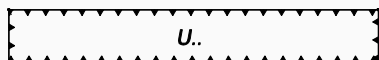


Hranice a označení částí územního plánu
s prvky regulačního plánu

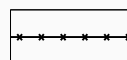

Legenda platná pro části A, B

100 200 300 400 500 600

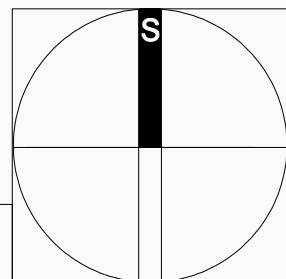

ZMĚNA Č. 2 ÚZEMNÍHO PLÁNU BEŇOV

NÁVRH 11/2022

č. zak. PR-08

OBJEDNATEL: OBEC BEŇOV, BEŇOV 3, 7503 02 PŘEROV

POŘIZOVATEL na žádost obce Beňov: MAGISTRÁT MĚSTA PŘEROVA, Bratrská 34, 750 11 PŘEROV

SPRÁVNÍ ORGÁN PŘÍSLUŠNÝ K VYDÁNÍ ZMĚNY ÚP: ZASTUPITELSTVO OBCE BEŇOV

ZHOTOVITEL:
ING. ARCH. ŠÁRKA MORÁŇOVÁ, ČKA 01275, LITOVELSKÁ 13492b, 779 00 OLOMOUC – NOVÁ ULICE

I/1 VÝKRES ZÁKLADNÍHO ČLENĚNÍ ÚZEMÍ

1: 5000