


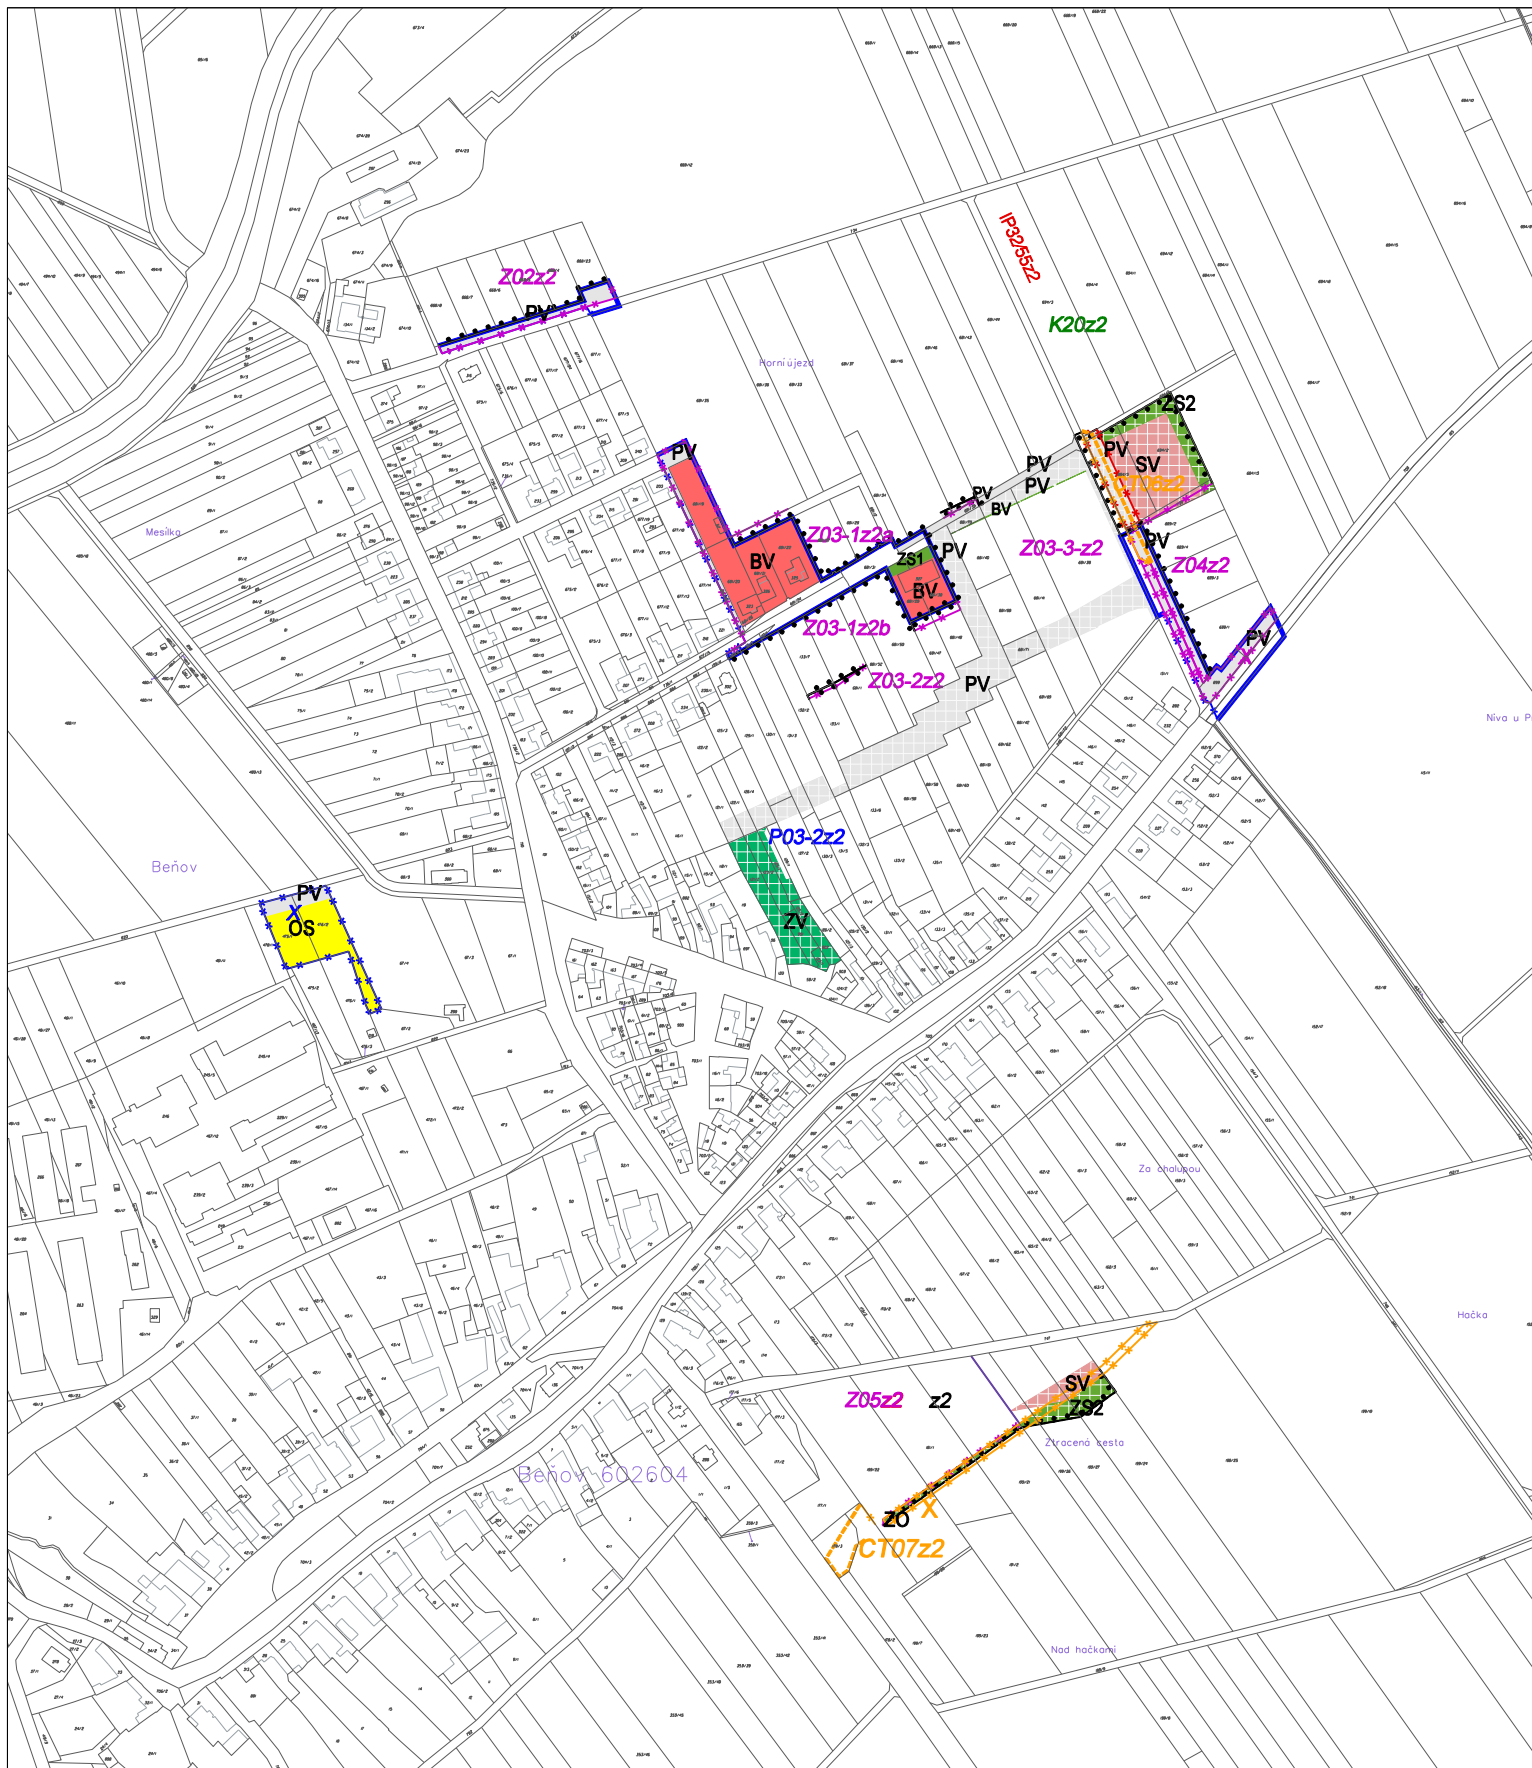

Legenda je uvedena na části B

100 200 300 400 500 600

# ZMĚNA Č. 2 ÚZEMNÍHO PLÁNU BEŇOV

**I/2** HLAVNÍ VÝKRES

1: 5000

