


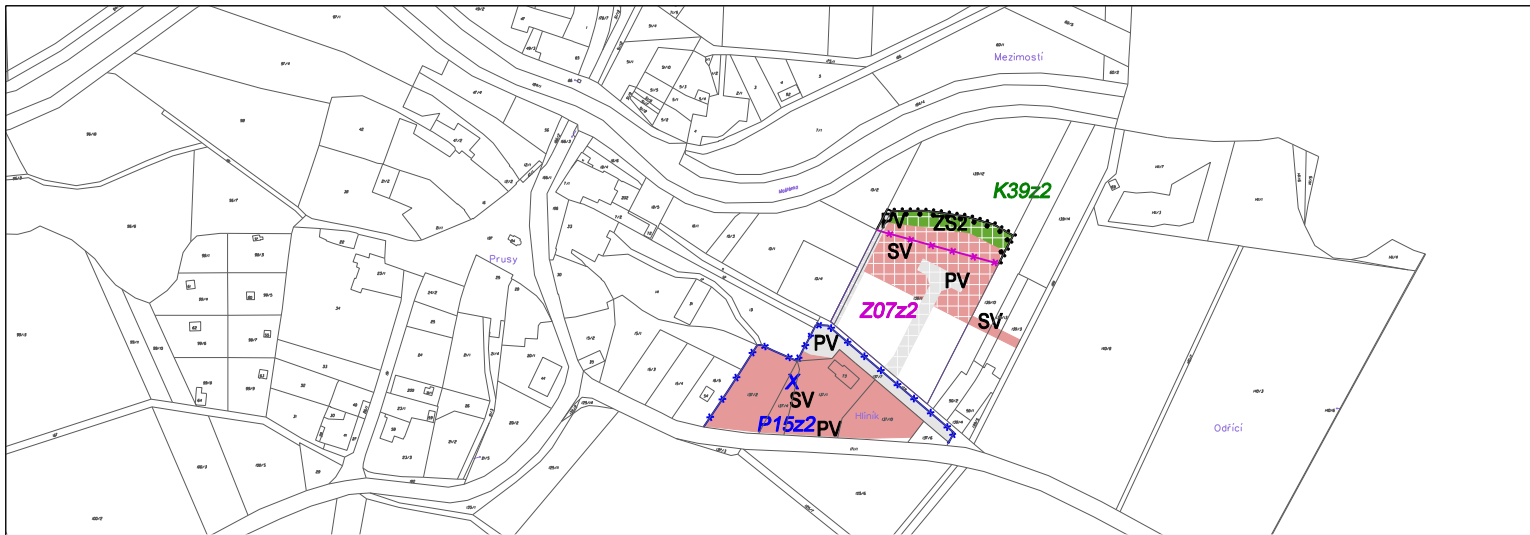

PLOCHY S ROZDÍLNÝM ZPŮSOBEM VYUŽITÍ

PLOCHY STABILIZOVANÉ PLOCHY ZMĚN (bez etapizace)

BV		PLOCHY BYDLENÍ v rodinných domech – venkovské
SV	SV	PLOCHY SMÍŠENÉ OBYTNÉ venkovské
OS		PLOCHY OBČANSKÉHO VÝBAVENÍ tělovýchovná a sportovní zařízení
PV	PV	PLOCHY VEŘEJNÝCH PROSTRANSTVÍ veřejná prostranství

PLOCHY STABILIZOVANÉ PLOCHY ZMĚN (bez etapizace)

ZV	ZV	PLOCHY VEŘEJNÝCH PROSTRANSTVÍ veřejná zeleň
ZS1	ZS2	PLOCHY ZELENĚ soukromá a vyhrazená
ZO		PLOCHY ZELENĚ ochranná a izolační

ZS1 – předzahrádky
ZS2 – ostatní soukromá
a vyhrazená zeleň

VYMEZENÍ ÚZEMÍ

Z..	Hranice zastavěného území k 4. 11. 2022
P..	Hranice a označení zastavitelných ploch
K..	Hranice a označení ploch přestavby
K..	Hranice a označení ploch změn v krajině

KORIDORY TECHNICKÉ INFRASTRUKTURY

CT..	Koridor lokálního významu
-------------	---------------------------


ÚZEMNÍ SYSTÉM EKOLOGICKÉ STABILITY

IP../..z2	Interakční prvek plošně vymezený
------------------	----------------------------------

PLOCHY A KORIDORY PRO UMÍSTĚNÍ STAVEB A OPATŘENÍ PROTIPOVODNOVÉ OCHRANY A PRO ZVÝŠENÍ RETENČNÍCH SCHOPNOSTÍ KRAJINY

RE..z2	Plochy a koridory pro umístění jiných přírodních blízkých opatření pro zvýšení retenčních schopností území – retenční, revitalizační, protierozní
---------------	--

Prvky ÚP rušené změnou č. 2

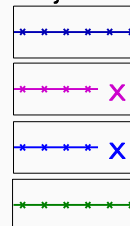

Legenda platná pro části A, B

100 200 300 400 500 600

ZMĚNA Č. 2 ÚZEMNÍHO PLÁNU BEŇOV

NÁVRH 11/2022

č. zak. PR-08

OBJEDNATEL: OBEC BEŇOV, BEŇOV 3, 7503 02 PŘEROV

POŘIZOVATEL na žádost obce Beňov: MAGISTRÁT MĚSTA PŘEROVA, Bratrská 34, 750 11 PŘEROV

SPRÁVNÍ ORGÁN PŘÍSLUŠNÝ K VYDÁNÍ ZMĚNY ÚP: ZASTUPITELSTVO OBCE BEŇOV

ZHOTOVITEL:
ING. ARCH. ŠÁRKA MORÁŇOVÁ, ČKA 01275, LITOVELSKÁ 13492b, 779 00 OLOMOUC – NOVÁ ULICE

I/2 HLAVNÍ VÝKRES

1: 5000