


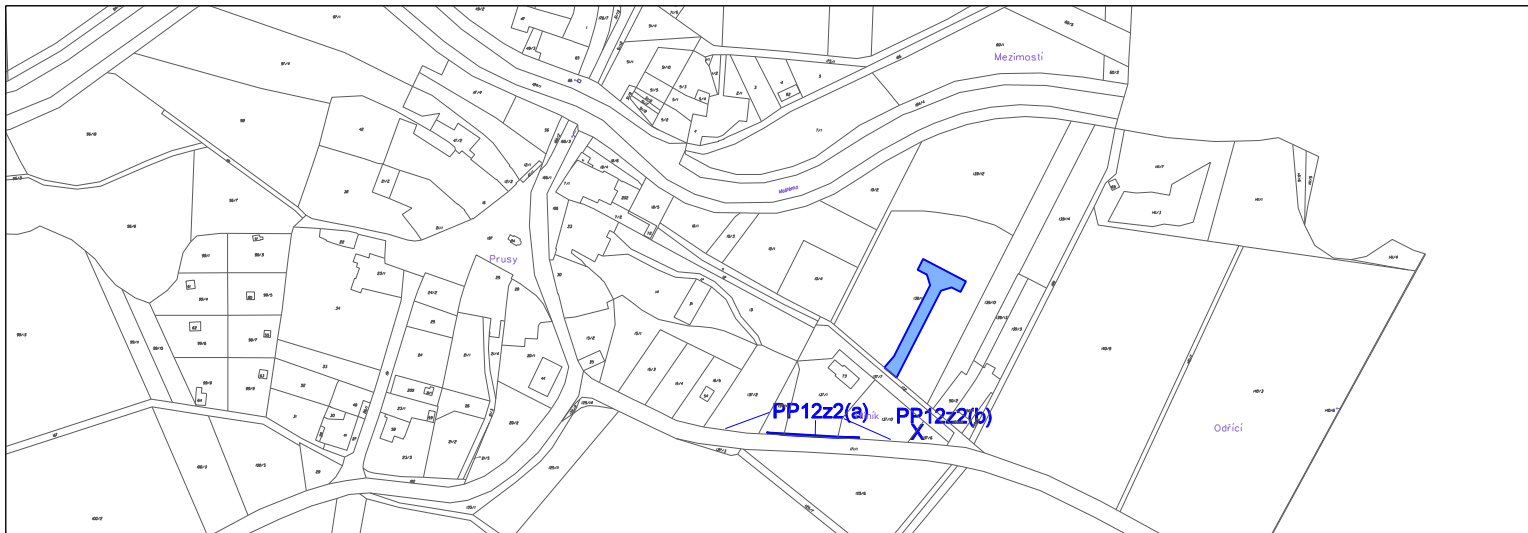

Prvky ÚP rušené změnou č. 2

PLOCHY A KORIDORY S MOŽNOSTÍ VYVLASTNĚNÍ

VD VEŘEJNĚ PROSPĚŠNÉ STAVBY – DOPRAVNÍ INFRASTRUKTURA




X (VD01) Napojení místní komunikace pro zastavitelné plochy Z03 (etapa Z03–3) a Z04, zastávka autobusu Beňov – Horní Újezd

X (VD05) Místní komunikace pro zastavitelnou plochu Z05, m.č. Beňov

**VD03-1,
VD03-2z2,
VD03-3,
VD03-4**

Systém místních komunikací v zastavitelné ploše Z03, etapy Z03–1z2b, Z03–2z2, Z03–3z2 a ploše přestavby P03–2z2, m.č. Beňov

VEŘEJNĚ PROSPĚŠNÉ STAVBY – LINIOVÉ STAVBY A KORIDORY TECHNICKÉ INFRASTRUKTURY

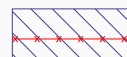

VT03z2 Nová trafostanice v lokalitě Beňov – nad Hačkami s přívodem VN jako součást přeložky dosavadního nadzemního vedení do kabelu mimo plochy bydlení v zastavitelné ploše Z06, včetně zrušení původní trafostanice

VR VEŘEJNĚ PROSPĚŠNÁ OPATŘENÍ – ZVYŠOVÁNÍ RETENČNÍCH SCHOPNOSTÍ ÚZEMÍ



VR12z2 RE12z2 – příkop ze zastavitelných ploch Z03–3 (část) a Z04z2, s revitalizací

PLOCHY A KORIDORY S MOŽNOSTÍ UPLATNĚNÍ PŘEDKUPNÍHO PRÁVA

PP VEŘEJNÁ PROSTRANSTVÍ



PP05z2 Veřejné prostranství v rozvojové lokalitě Beňov–Horní Újezd (Z03–1z2a, Z03–3z2)

PP06z2 Veřejné prostranství – veřejná zeleň v rozvojové lokalitě Beňov–Horní Újezd (Z03–1z2a)

PP08z2 Veřejné prostranství v zastavitelné ploše Z04z2

PP12z2(a) Veřejné prostranství u silnice v ploše přestavby P15z2


PP12z2(b) Veřejné prostranství u silnice v ploše přestavby P15z2

PP13 Veřejné prostranství s místní komunikací v zastavitelné ploše Z07z2

PP15 Veřejné prostranství s místní komunikací pro zastavitelnou plochu Z05z2 – zajištění parametrů včetně obratiště

Legenda platná pro části A, B

100 200 300 400 500 600

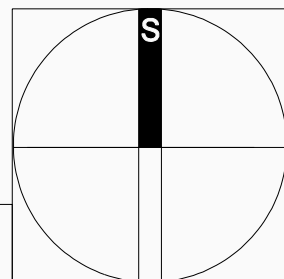

ZMĚNA Č. 2 ÚZEMNÍHO PLÁNU BEŇOV

NÁVRH 11/2022

č. zak. PR-08

OBJEDNATEL: OBEC BEŇOV, BEŇOV 3, 7503 02 PŘEROV

POŘIZOVATEL na žádost obce Beňov: MAGISTRÁT MĚSTA PŘEROVA, Bratrská 34, 750 11 PŘEROV

SPRÁVNÍ ORGÁN PŘÍSLUŠNÝ K VYDÁNÍ ZMĚNY ÚP: ZASTUPITELSTVO OBCE BEŇOV

ZHOTOVITEL:
ING. ARCH. ŠÁRKA MORÁŇOVÁ, ČKA 01275, LITOVELSKÁ 1349/2b, 779 00 OLOMOUC – NOVÁ ULICE

I/3 VÝKRES VEŘEJNĚ PROSPĚŠNÝCH STAVEB, OPATŘENÍ A ASANACÍ

1: 5000