


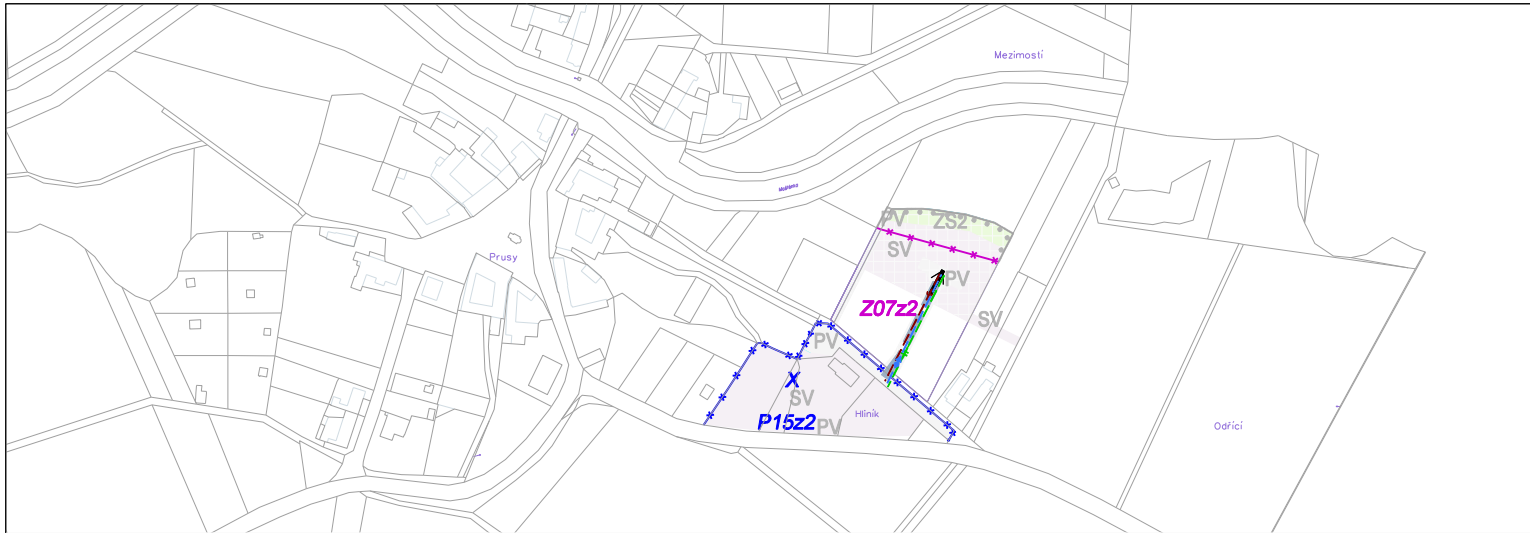

PLOCHY S ROZDÍLNÝM ZPŮSOBEM VYUŽITÍ

PLOCHY STABILIZOVANÉ PLOCHY ZMĚN (bez etapizace)

BV		PLOCHY BYDLENÍ v rodinných domech – venkovské
SV	SV	PLOCHY SMÍŠENÉ OBYTNÉ venkovské
OS		PLOCHY OBČANSKÉHO VYBAVENÍ tělovýchovná a sportovní zařízení
PV	PV	PLOCHY VEŘEJNÝCH PROSTRANSTVÍ veřejná prostranství – bez etapizace

PLOCHY STABILIZOVANÉ PLOCHY ZMĚN (bez etapizace)


ZV	ZV	PLOCHY VEŘEJNÝCH PROSTRANSTVÍ veřejná zeleň
ZS1	ZS2	PLOCHY ZELENĚ soukromá a vyhrazená
ZO		PLOCHY ZELENĚ ochranná a izolační

ZS1 – předzahrádky
ZS2 – ostatní soukromá
a vyhrazená zeleň

VYMEZENÍ ÚZEMÍ

	Hranice zastavěného území k 4. 11. 2022
Z..	Hranice a označení zastavitelných ploch
P..	Hranice a označení ploch přestavby

Prvky ÚP rušené změnou č. 2

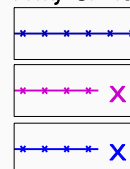

KORIDORY TECHNICKÉ INFRASTRUKTURY

CT..	Koridor lokálního významu
------	---------------------------




DOPRAVNÍ A TECHNICKÁ INFRASTRUKTURA

STAV	NÁVRH	
		Místní komunikace funkční skupiny C, D
		Skupinový vodovod – rozvody (OP 1,5 m, nevyznačeno)
		Stoka splaškové kanalizace OP 1,5 m (nevyznačeno)
		Stoka dešťové kanalizace OP 1,5 m (nevyznačeno)
		Plynovod středotlaký (OP 1m, nevyznačeno)
		Kabelové vedení VN (OP 1m, nevyznačeno)
		Distribuční trafostanice (OP 2m, nevyznačeno)

(ochranné
pásmo
vodovodů,
kanalizace,
plynovodů –
od vnějšího
lice potrubí)

Nadzemní
vedení VN

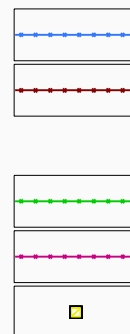

Legenda platná pro části A, B

100 200 300 400 500 600

ZMĚNA Č. 2 ÚZEMNÍHO PLÁNU BEŇOV

NÁVRH 11/2022

č. zak. PR-08

OBJEDNATEL: OBEC BEŇOV, BEŇOV 3, 7503 02 PŘEROV

POŘIZOVATEL na žádost obce Beňov: MAGISTRÁT MĚSTA PŘEROVA, Bratrská 34, 750 11 PŘEROV

SPRÁVNÍ ORGÁN PŘÍSLUŠNÝ K VYDÁNÍ ZMĚNY ÚP: ZASTUPITELSTVO OBCE BEŇOV

ZHOTOVITEL:
ING. ARCH. ŠÁRKA MORÁŇOVÁ, ČKA 01275, LITOVELSKÁ 13492b, 779 00 OLOMOUC – NOVÁ ULICE

I/4 VÝKRES KONCEPCE DOPRAVNÍ A TECHNICKÉ INFRASTRUKTURY

1: 5000

B