


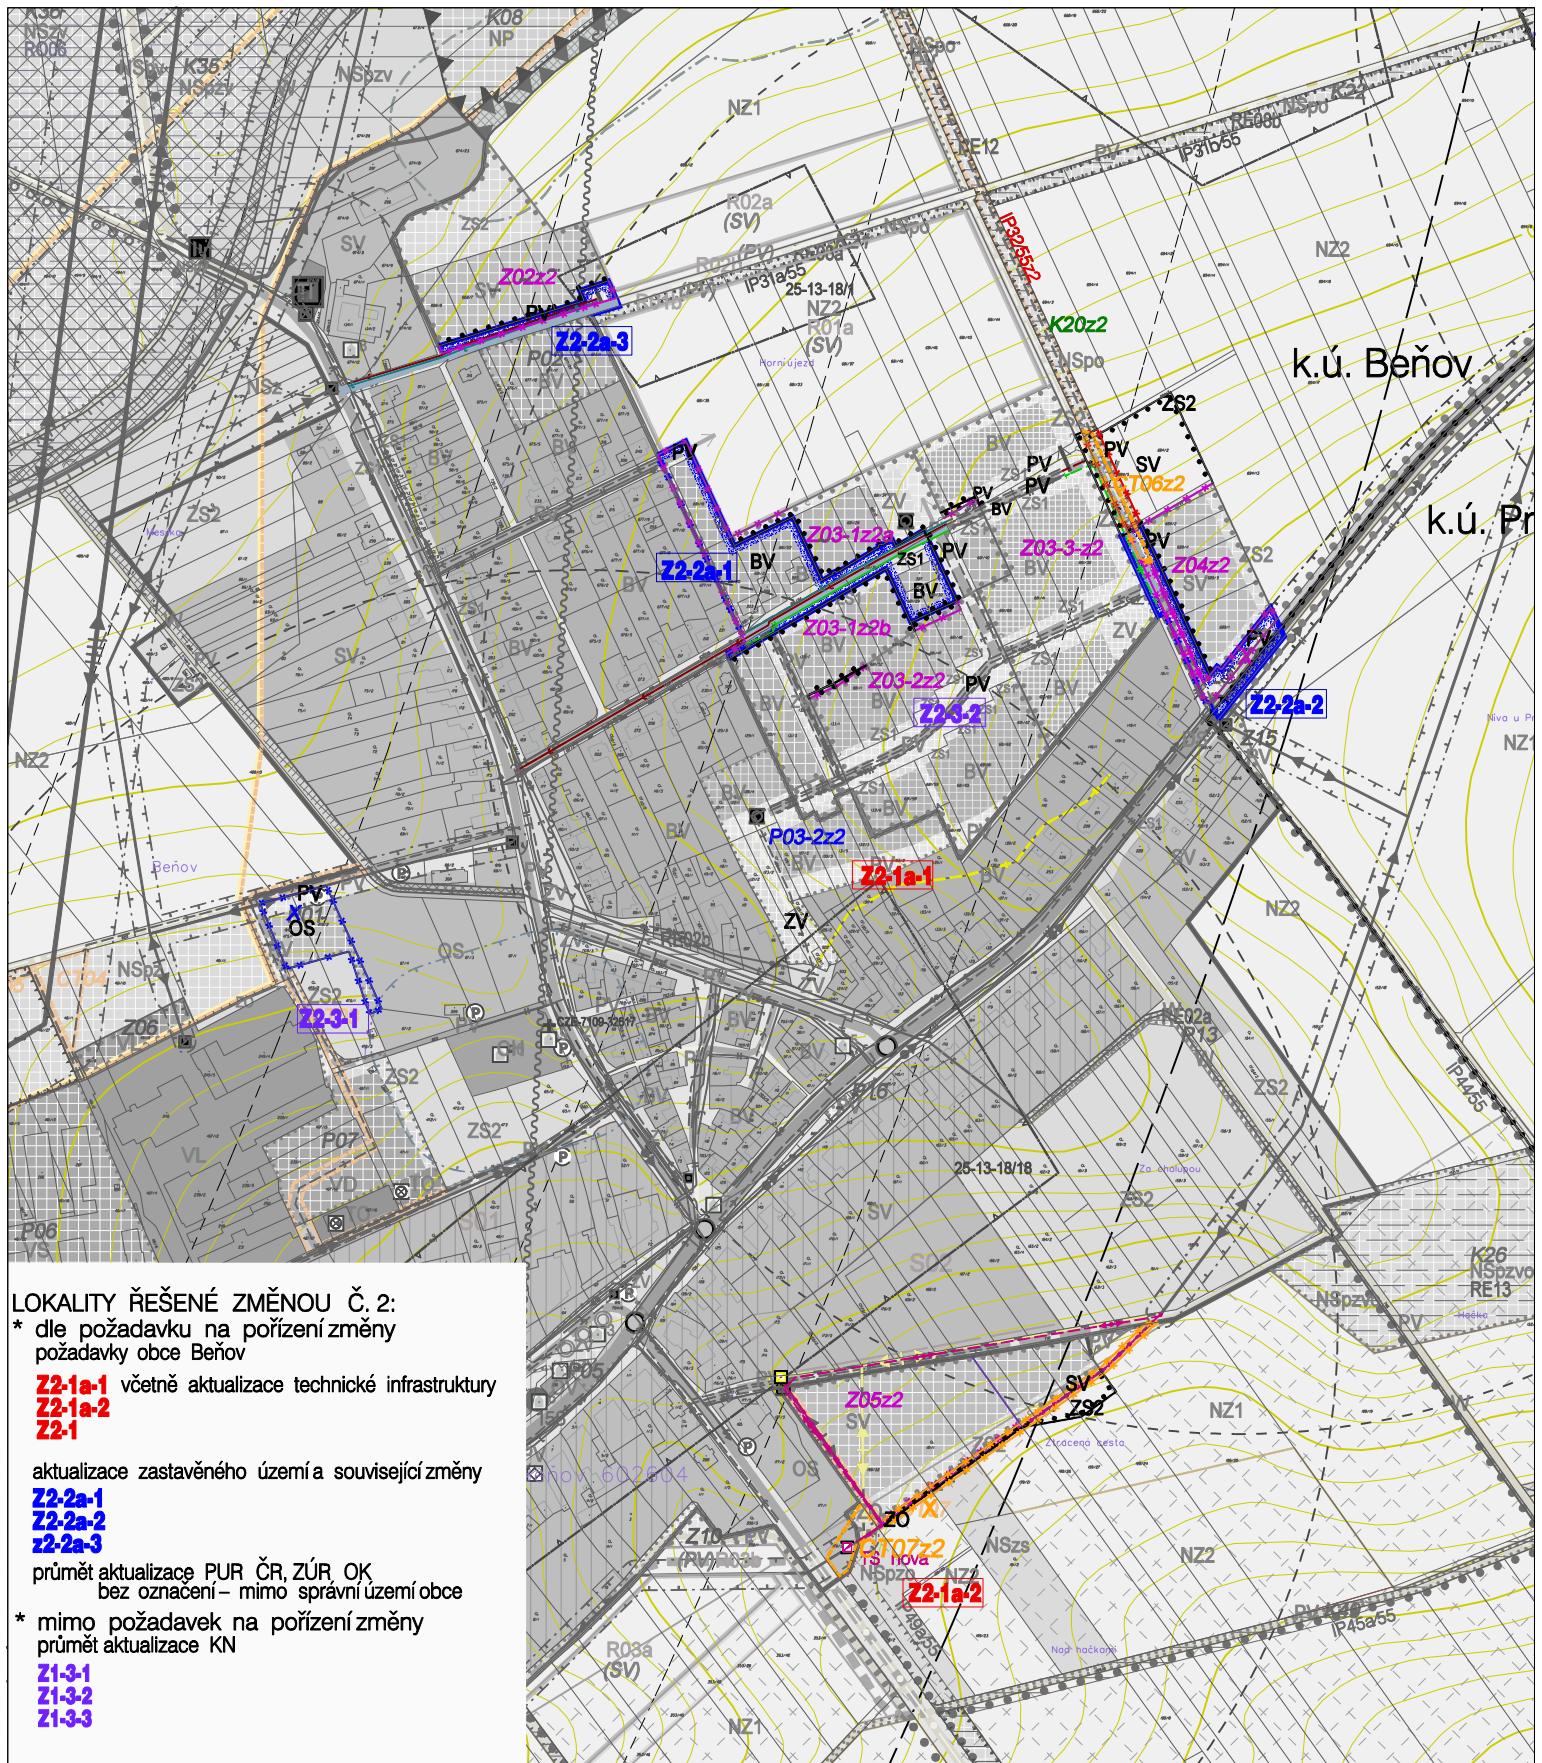

LOKALITY ŘEŠENÉ ZMĚNOU Č. 2:

- \* dle požadavku na pořízení změny požadavky obce Beňov
- Z2-1a-1** včetně aktualizace technické infrastruktury
- Z2-1a-2**
- Z2-1**

aktualizace zastavěného území a související změny

- Z2-2a-1**
- Z2-2a-2**
- Z2-2a-3**

průmět aktualizace PUR ČR, ZÚP, OK bez označení – mimo správní území obce

- \* mimo požadavek na pořízení změny průmět aktualizace KN
- Z1-3-1**
- Z1-3-2**
- Z1-3-3**

Ve dvou výřezech výkresu je v šedých odstínech uveden podklad platného ÚP Beňov, barevné prvky změny č. 2, legenda návrhu změny č. 2 uvedena na části B  
Legenda výkresu platného ÚP Beňov v šedých odstínech je doložena na samostatném listu

100 200 300 400 500 600

# ZMĚNA Č. 2

# ÚZEMNÍHO PLÁNU BEŇOV

III/1

KOORDINAČNÍ VÝKRES

A

S

1: 5000