

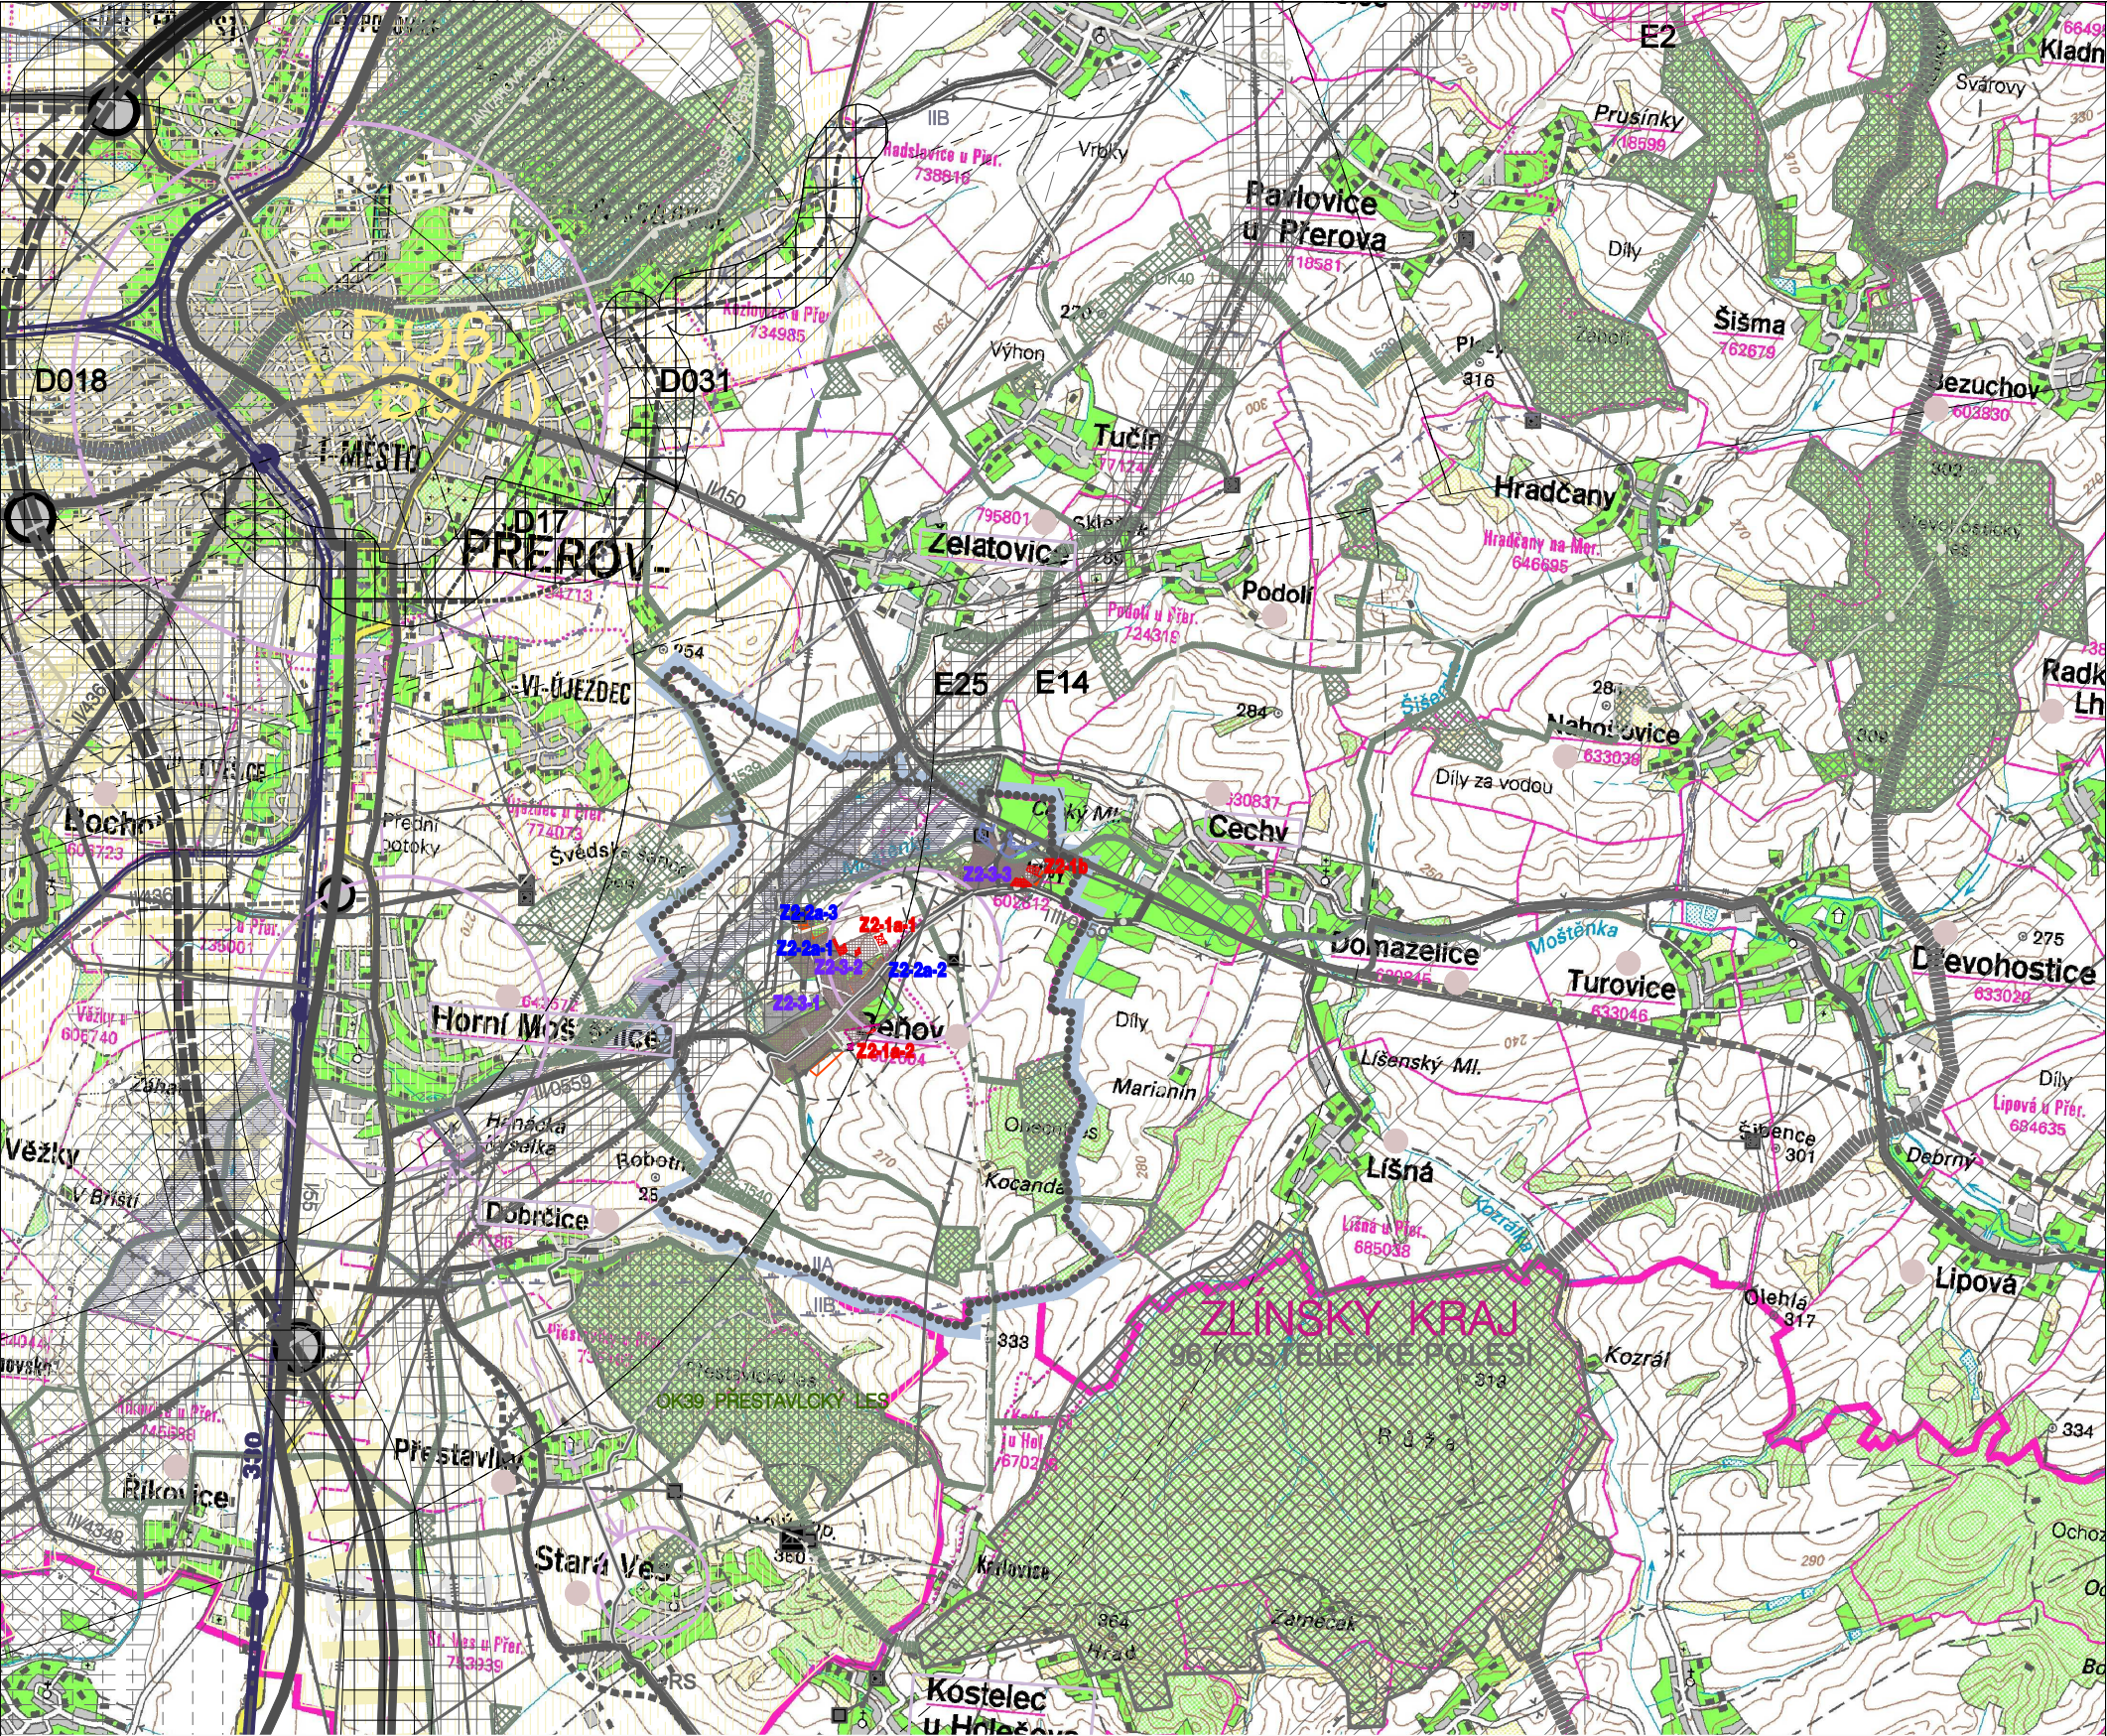


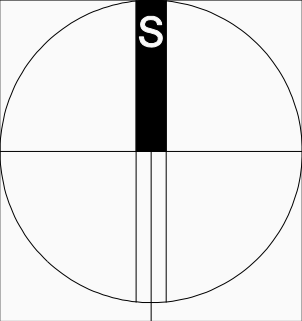

ZMĚNA Č. 2 ÚZEMNÍHO PLÁNU BEŇOV

NÁVRH	11/2022
OBJEDNATEL: OBEC BEŇOV, BEŇOV č.3, 750 02 PŘEROV	
POŘIZOVATEL na žádost obce BEŇOV: MAGISTRÁT MĚSTA PŘEROVA, Bratrská 34, 750 11 PŘEROV	
SPRÁVNÍ ORGÁN PŘÍSLUŠNÝ K VYDÁNÍ ZMĚNY ÚP: ZASTUPITELSTVO OBCE BEŇOV	
ZHOTOVITEL: ING. ARCH. ŠÁRKA MORÁNOVÁ, ČKA 01275, LITOVLESKÁ 1349/2b, 779 00 OLOMOUC – NOVÁ ULICE	
II/2 VÝKRES ŠIRŠÍCH VZTAHŮ	1 : 50 000

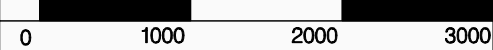

	Rozvojová oblast dle ZÚR OK	
	Směr rozvojové osy dle ZÚR OK	
	Obce na rozvojové ose	
STAV	NÁVRH	ÚZ. REZERVA
Správní hranice obce Beňov		
Hranice Olomouckého a Zlínského kraje (podklad mapy)		
Označení sousedních obcí		
Obce Mikroregionu Moštěnka		
Spádovost k občanskému vybavení		
Urbanizované území obce Beňov: bydlení/občanské vybavení/sport/hřbitov/výroba		
Lesy (podklad mapy)		
Vodní toky a plochy,		
Zvlášť chráněná území přírody (přírodní rezervace)		
NATURA 2000 – evropsky významná lokalita, Přírodní památka		
Nadregionální ÚSES: biocentrum/osa biokoridoru		
Ochranná zóna nadregionálního biokoridoru		
Regionální ÚSES		
Lokální ÚSES dle ÚP Beňov, s vazbou na sousední území		
Protipovodňová opatření na území obcí Beňov a Horní Moštěnice		
CHOPAV – kvarter Moravy		
Ochranná pásma zdrojů pitné vody 1., 2. stupně		
Ochranná pásma zdrojů přírodních minerálních vod z území Horní Moštěnice I. stupně, II. stupně IIA, II.B		
Stanovené záplavové území Q100		
Aktivní zóna záplavového území		
Železnice, železniční stanice		
Dálnice/koridor stavby dálnice		
Mimoúrovňová křižovatka		
Silnice I. třídy		
Silnice II./III. třídy/koridor silnice II. třídy stavby silnice		
Letiště Přerov		
Ochranná pásma letiště Přerov		
Značené cykloturistické trasy/cyklostezky		
doporučené, cykloturistické trasy		
jiné trasy významné pro propustnost krajiny		
Vodárenská zařízení, vodojemy, hlavní vodovodní řady		
přívod vodovodu do obce a okolních obcí		
Kanalizace: ČOV Beňov, Prusy		
Nadzemní vedení VVN 400, 220, 110 kV/		
koridor stavby VVN 400 kV základní/redukce na území obce Beňov		
Nadzemní vedení VN 22 kV v zájmovém prostoru obce		
kabelové vedení VN 22 kV		
trafostanice		
Plynovod Moravia VTL nad 40 barů /koridor stavby plynovodu SKO		
Plynovod vysokotlaký,		
regulační stanice, STL přívod do obce		
Telekomunikační vysílač (retranslační stanice), ochranné pásmo		
Základnová stanice		
Dálkový, telekomunikační kabel		
Přívodní telekomunikační kabel do obce		
Terminál kombinované přepravy Přerov		
Kontejnerový terminál Horní Moštěnice		
Území zájmu Ministerstva obrany pro nadzemní stavby přesahující do 100 m/50 m nad terémem/veškeré nadzemní stavby/podzemní stavby		

LOKALITY ŘEŠENÉ ZMĚNOU Č.2:	
* dle požadavku na pořízení změny	* průmět aktualizace PÚR ČR, ZÚR OK bez označení – mimo správní území obce
Z2-1a-1	
Z2-1a-2	
Z2-1b	
* aktualizace zastavěného území	*průmět aktualizace KN, ÚAP aj.
Z2-2a-1	Z2-3-1
Z2-2a-2	Z2-3-2
Z2-2a-3	Z2-3-3