


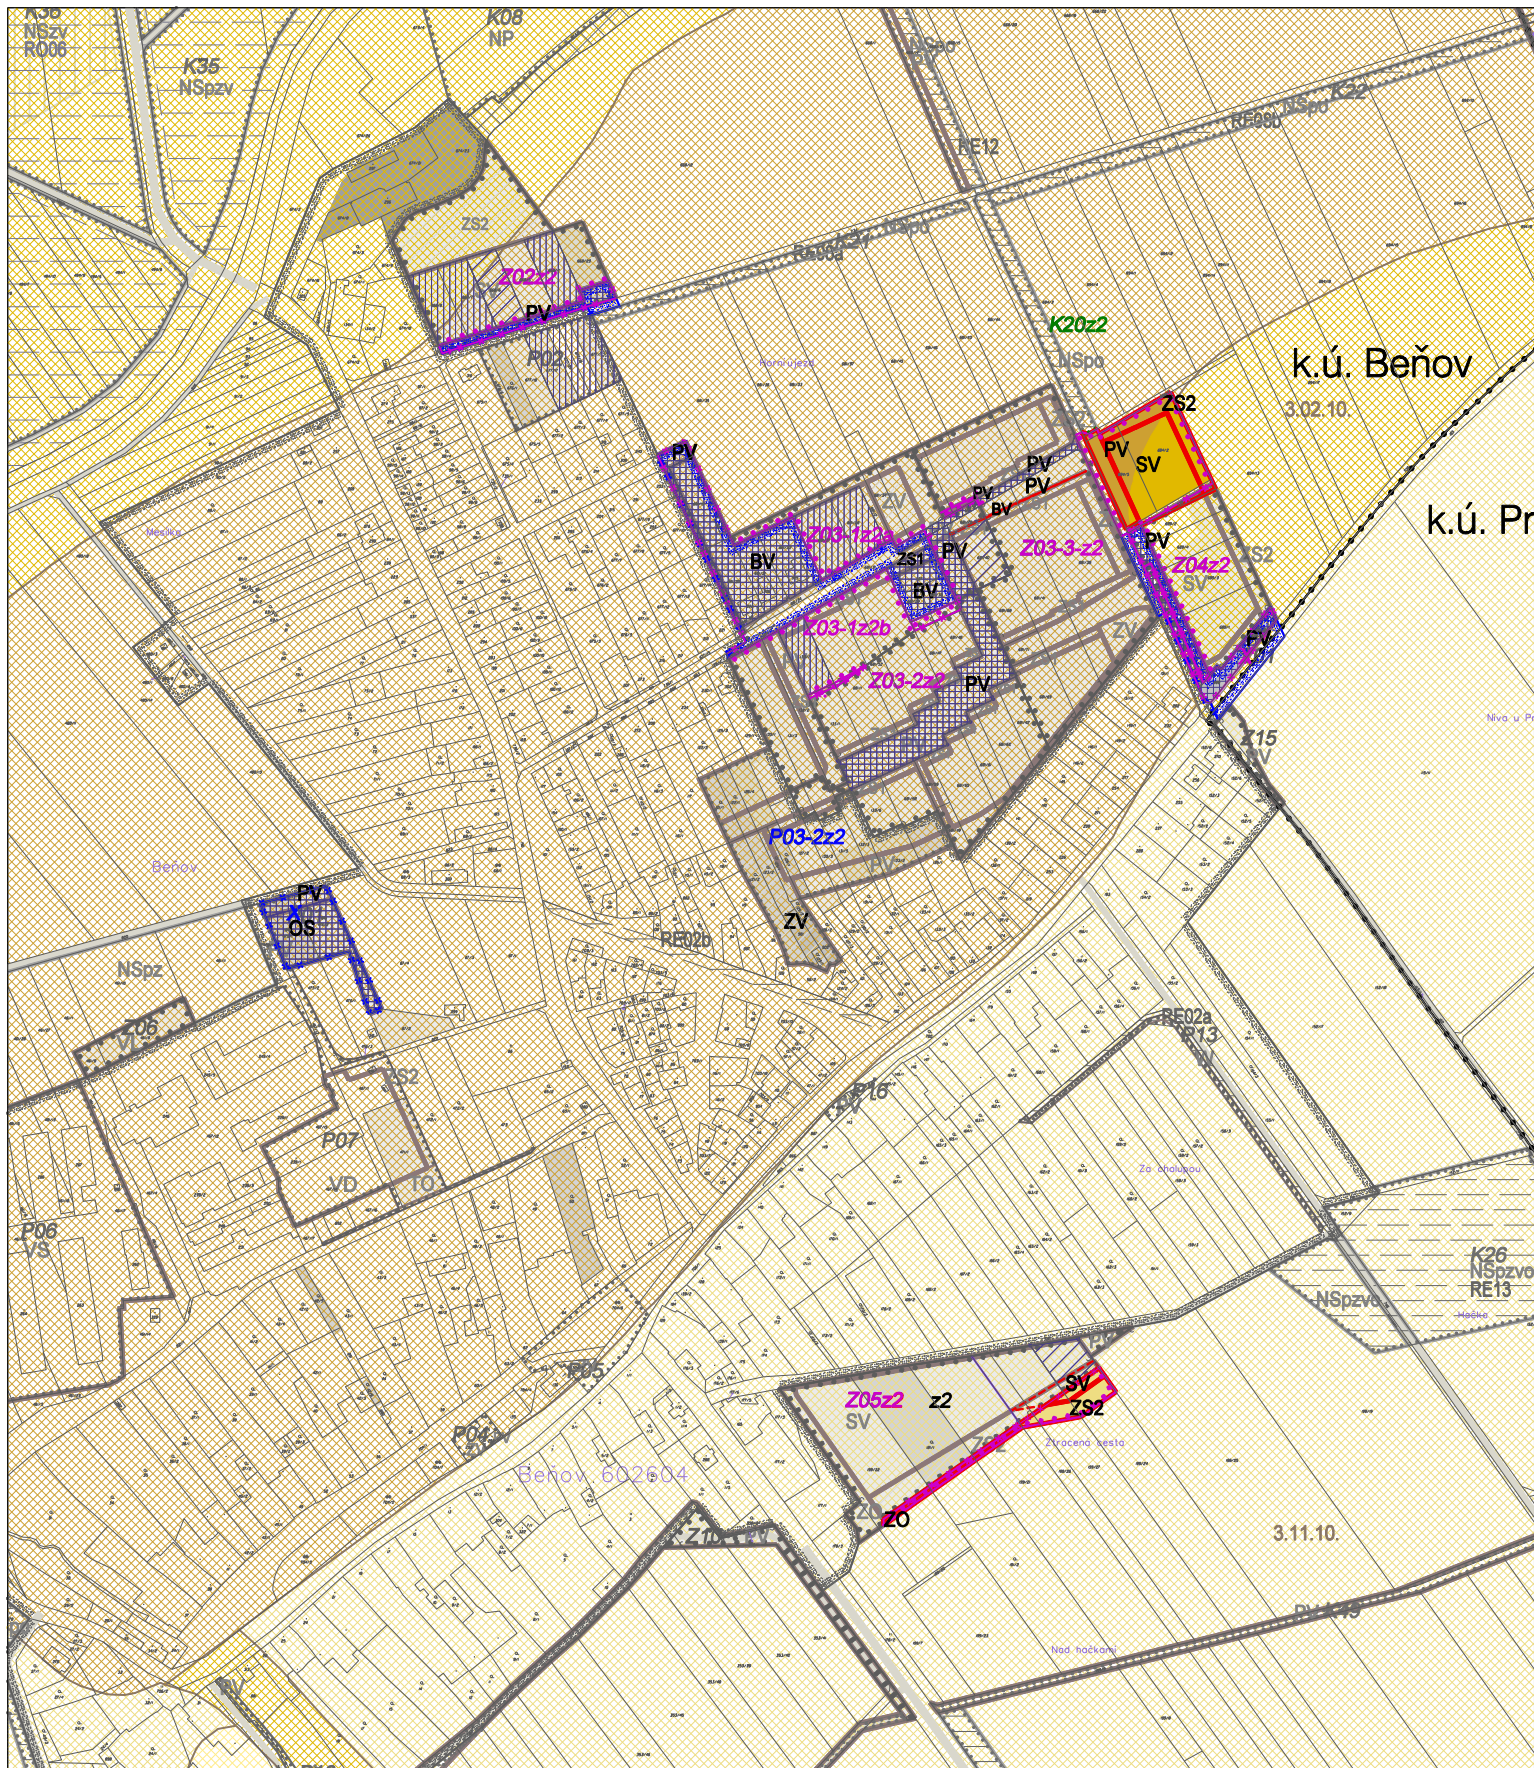

Ve dvou výřezech výkresu je v šedých odstínech uveden podklad záboru ZPF včetně kódů ploch RZV, hranic, a označení ploch změn dle platného ÚP Beňov, barevně stav území – kvalita ZPF, plochy odvodňené, a prvky změny č. 2.
 Legenda platná pro části A, B

100 200 300 400 500 600

ZMĚNA Č. 2 ÚZEMNÍHO PLÁNU BEŇOV

II/3 VÝKRES PŘEDPOKLÁDANÝCH ZÁBORŮ PŮDNÍHO FONDU

1: 5000

