


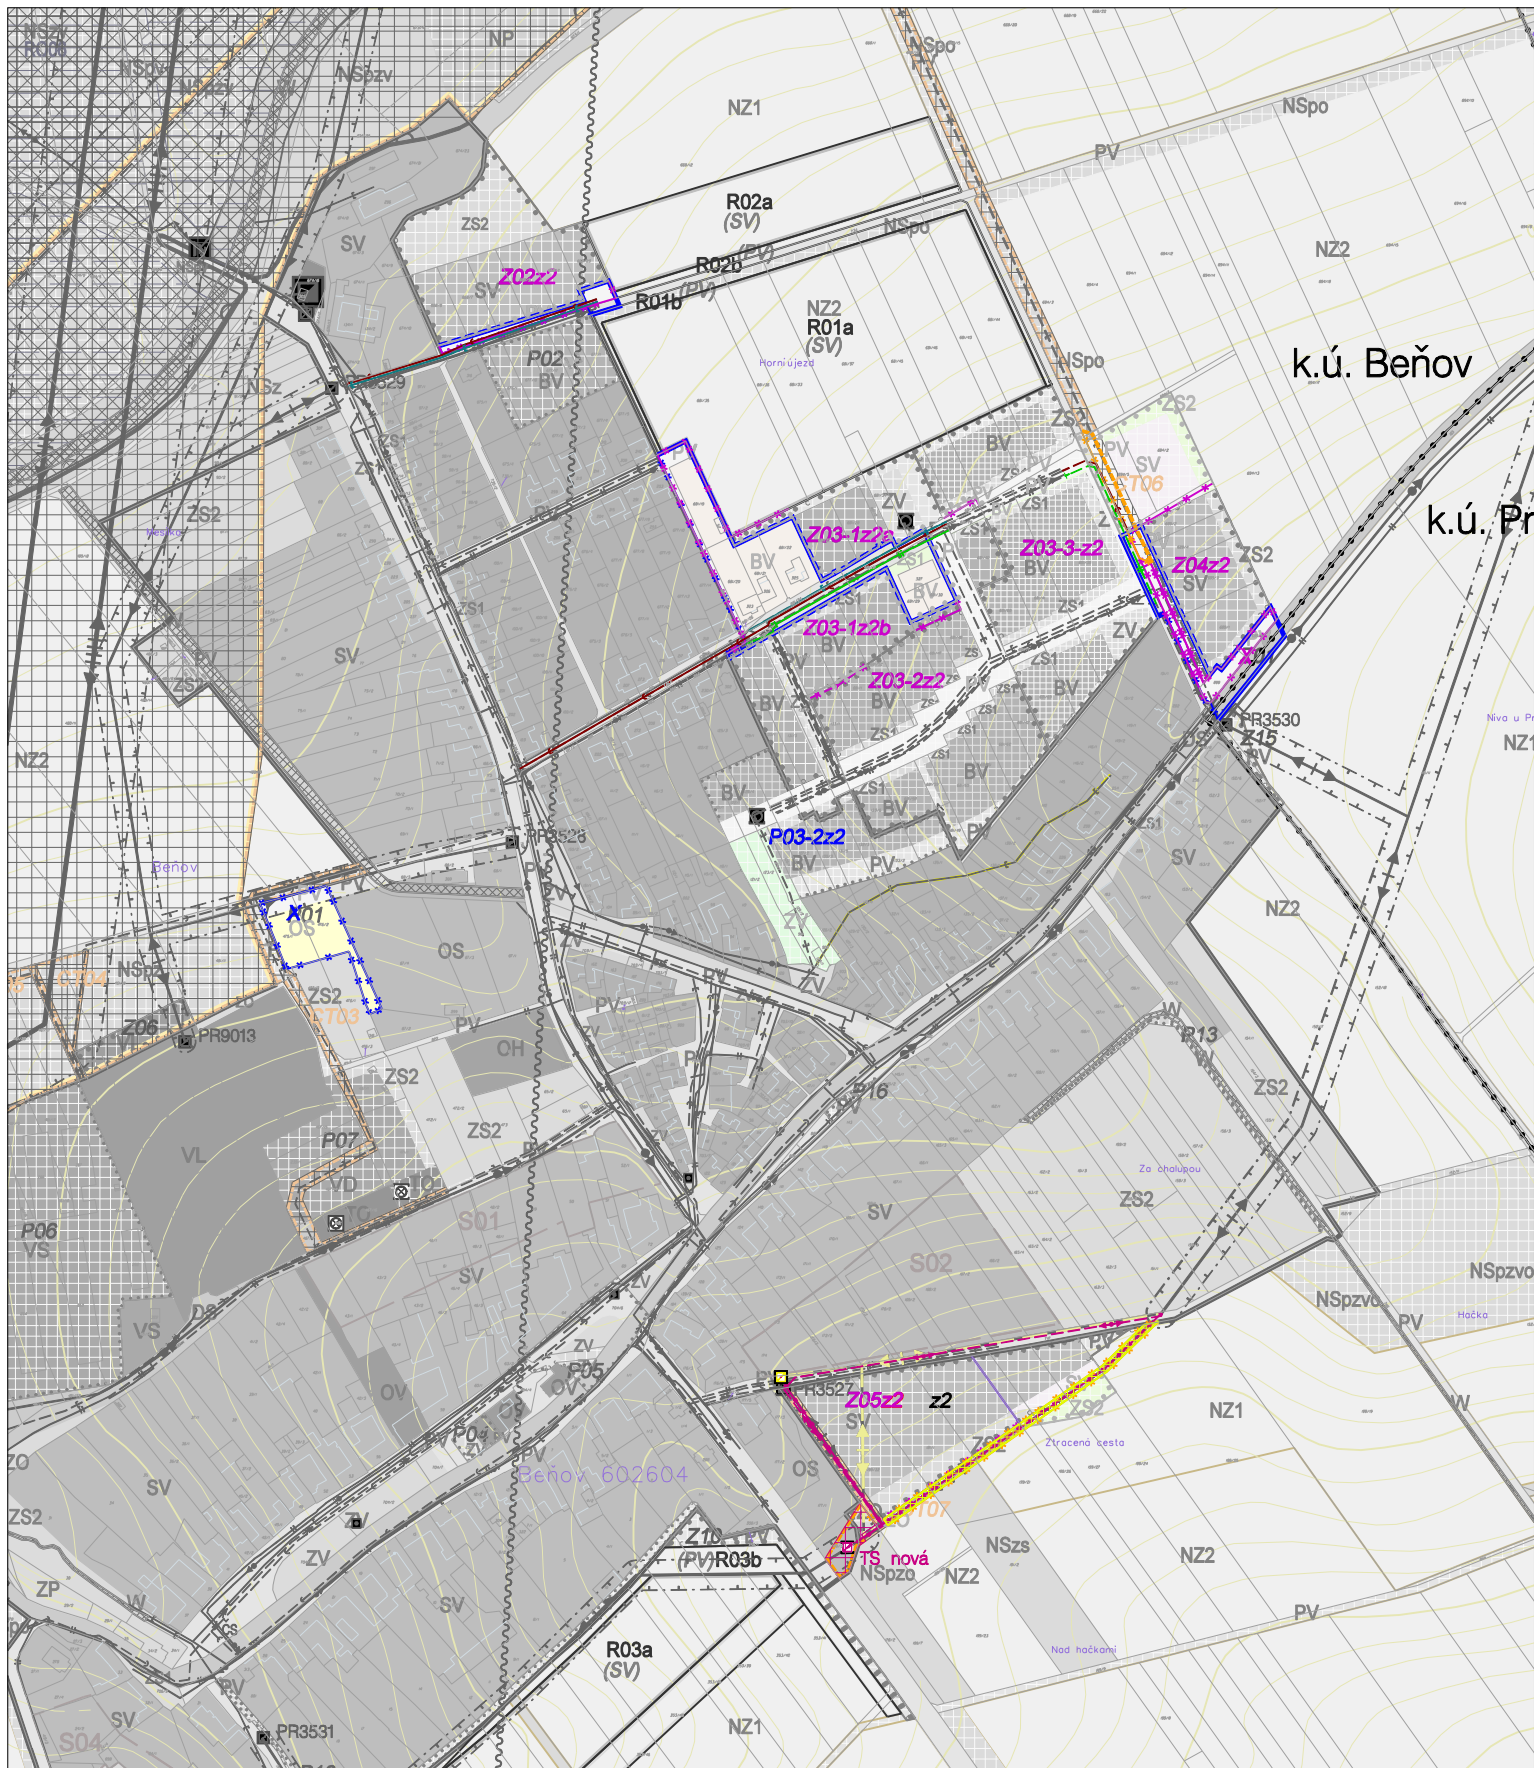

Ve dvou výřezech výkresu je v šedých odstínech uveden podklad platného ÚP Beňov, barevné prvky změny č. 2,
 legenda návrhu změny č. 2 uvedena na části B
 Legenda výkresu platného ÚP Beňov v šedých odstínech je doložena na samostatném listu

100 200 300 400 500 600

ZMĚNA Č. 2 ÚZEMNÍHO PLÁNU BEŇOV

II/4 VÝKRES TECHNICKÉ INFRASTRUKTURY

1: 5000

