


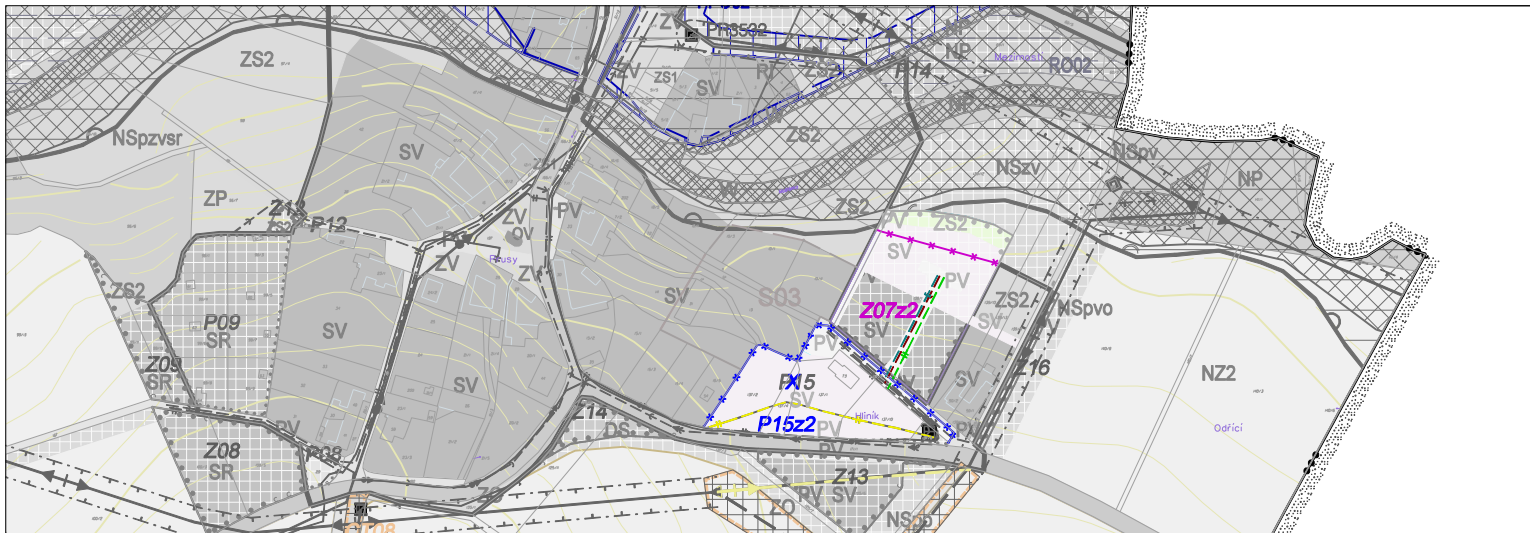

PLOCHY S ROZDÍLNÝM ZPŮSOBEM VYUŽITÍ

PLOCHY STABILIZOVANÉ PLOCHY ZMĚN (bez etapizace)

BV		PLOCHY BYDLENÍ v rodinných domech – venkovské
SV	SV	PLOCHY SMÍŠENÉ OBYTNÉ venkovské
OS		PLOCHY OBČANSKÉHO VYBAVENÍ tělovýchovná a sportovní zařízení
PV	PV	PLOCHY VEŘEJNÝCH PROSTRANSTVÍ veřejná prostranství – bez etapizace

PLOCHY STABILIZOVANÉ PLOCHY ZMĚN (bez etapizace)


ZV	ZV	PLOCHY VEŘEJNÝCH PROSTRANSTVÍ veřejná zelen
ZS1	ZS2	PLOCHY ZELENĚ soukromá a vyhrazená
ZO		PLOCHY ZELENĚ ochranná a izolační

ZS1 – předzahrádky
ZS2 – ostatní soukromá
a vyhrazená zelen

VYMEZENÍ ÚZEMÍ

	Hranice zastavěného území k 4. 11. 2022
Z..	Hranice a označení zastavitelných ploch
P..	Hranice a označení ploch přestavby

Prvky ÚP rušené změnou č. 2

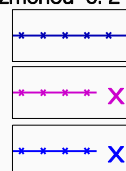

KORIDORY TECHNICKÉ INFRASTRUKTURY


CT..	Koridor lokálního významu
------	---------------------------

TECHNICKÁ INFRASTRUKTURA

STAV	NÁVRH	
		Skupinový vodovod – rozvody OP 1,5 m (nevyznačeno)
		Stoka splaškové kanalizace OP 1,5 m (nevyznačeno)
		Stoka dešťové kanalizace OP 1,5 m (nevyznačeno)
		Plynovod středotlaký OP 1m (nevyznačeno)
		Kabelové vedení VN OP 1m (nevyznačeno)
		Distribuční trafostanice OP 2m (nevyznačeno)

(ochranné pásmo vodovodů, kanalizace, plynovodů –
od vnějšího lince potrubí)

Koridor

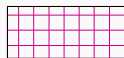


Nadzemní
vedení VN



Ve dvou výřezech výkresu je v šedých odstínech uveden podklad platného ÚP Beňov, barevně prvky změny č. 2,
legenda prvků změny č. 2 platná pro části A, B
Legenda výkresu platného ÚP Beňov v šedých odstínech je doložena na samostatném listu

100 200 300 400 500 600

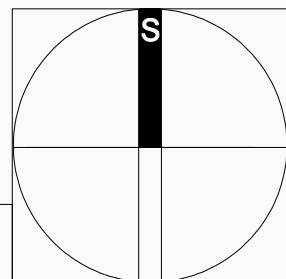

ZMĚNA Č. 2 ÚZEMNÍHO PLÁNU BEŇOV

NÁVRH 11/2022

č. zak. PR-08

OBJEDNATEL: OBEC BEŇOV, BEŇOV 3, 7503 02 PŘEROV

POŘIZOVATEL na žádost obce Beňov: MAGISTRÁT MĚSTA PŘEROVA, Bratrská 34, 750 11 PŘEROV

SPRÁVNÍ ORGÁN PŘÍSLUŠNÝ K VYDÁNÍ ZMĚNY ÚP: ZASTUPITELSTVO OBCE BEŇOV

ZHOTOVITEL:
ING. ARCH. ŠÁRKA MORÁŇOVÁ, ČKA 01275, LITOVELSKÁ 1349/2b, 779 00 OLOMOUC – NOVÁ ULICE

II/4 VÝKRES TECHNICKÉ INFRASTRUKTURY

1: 5000