


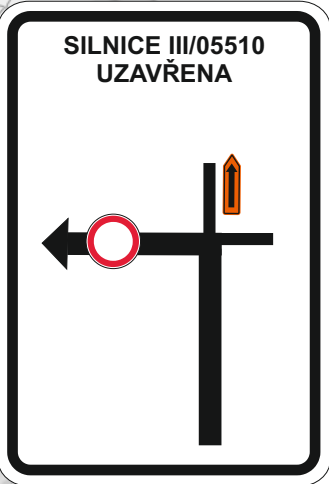


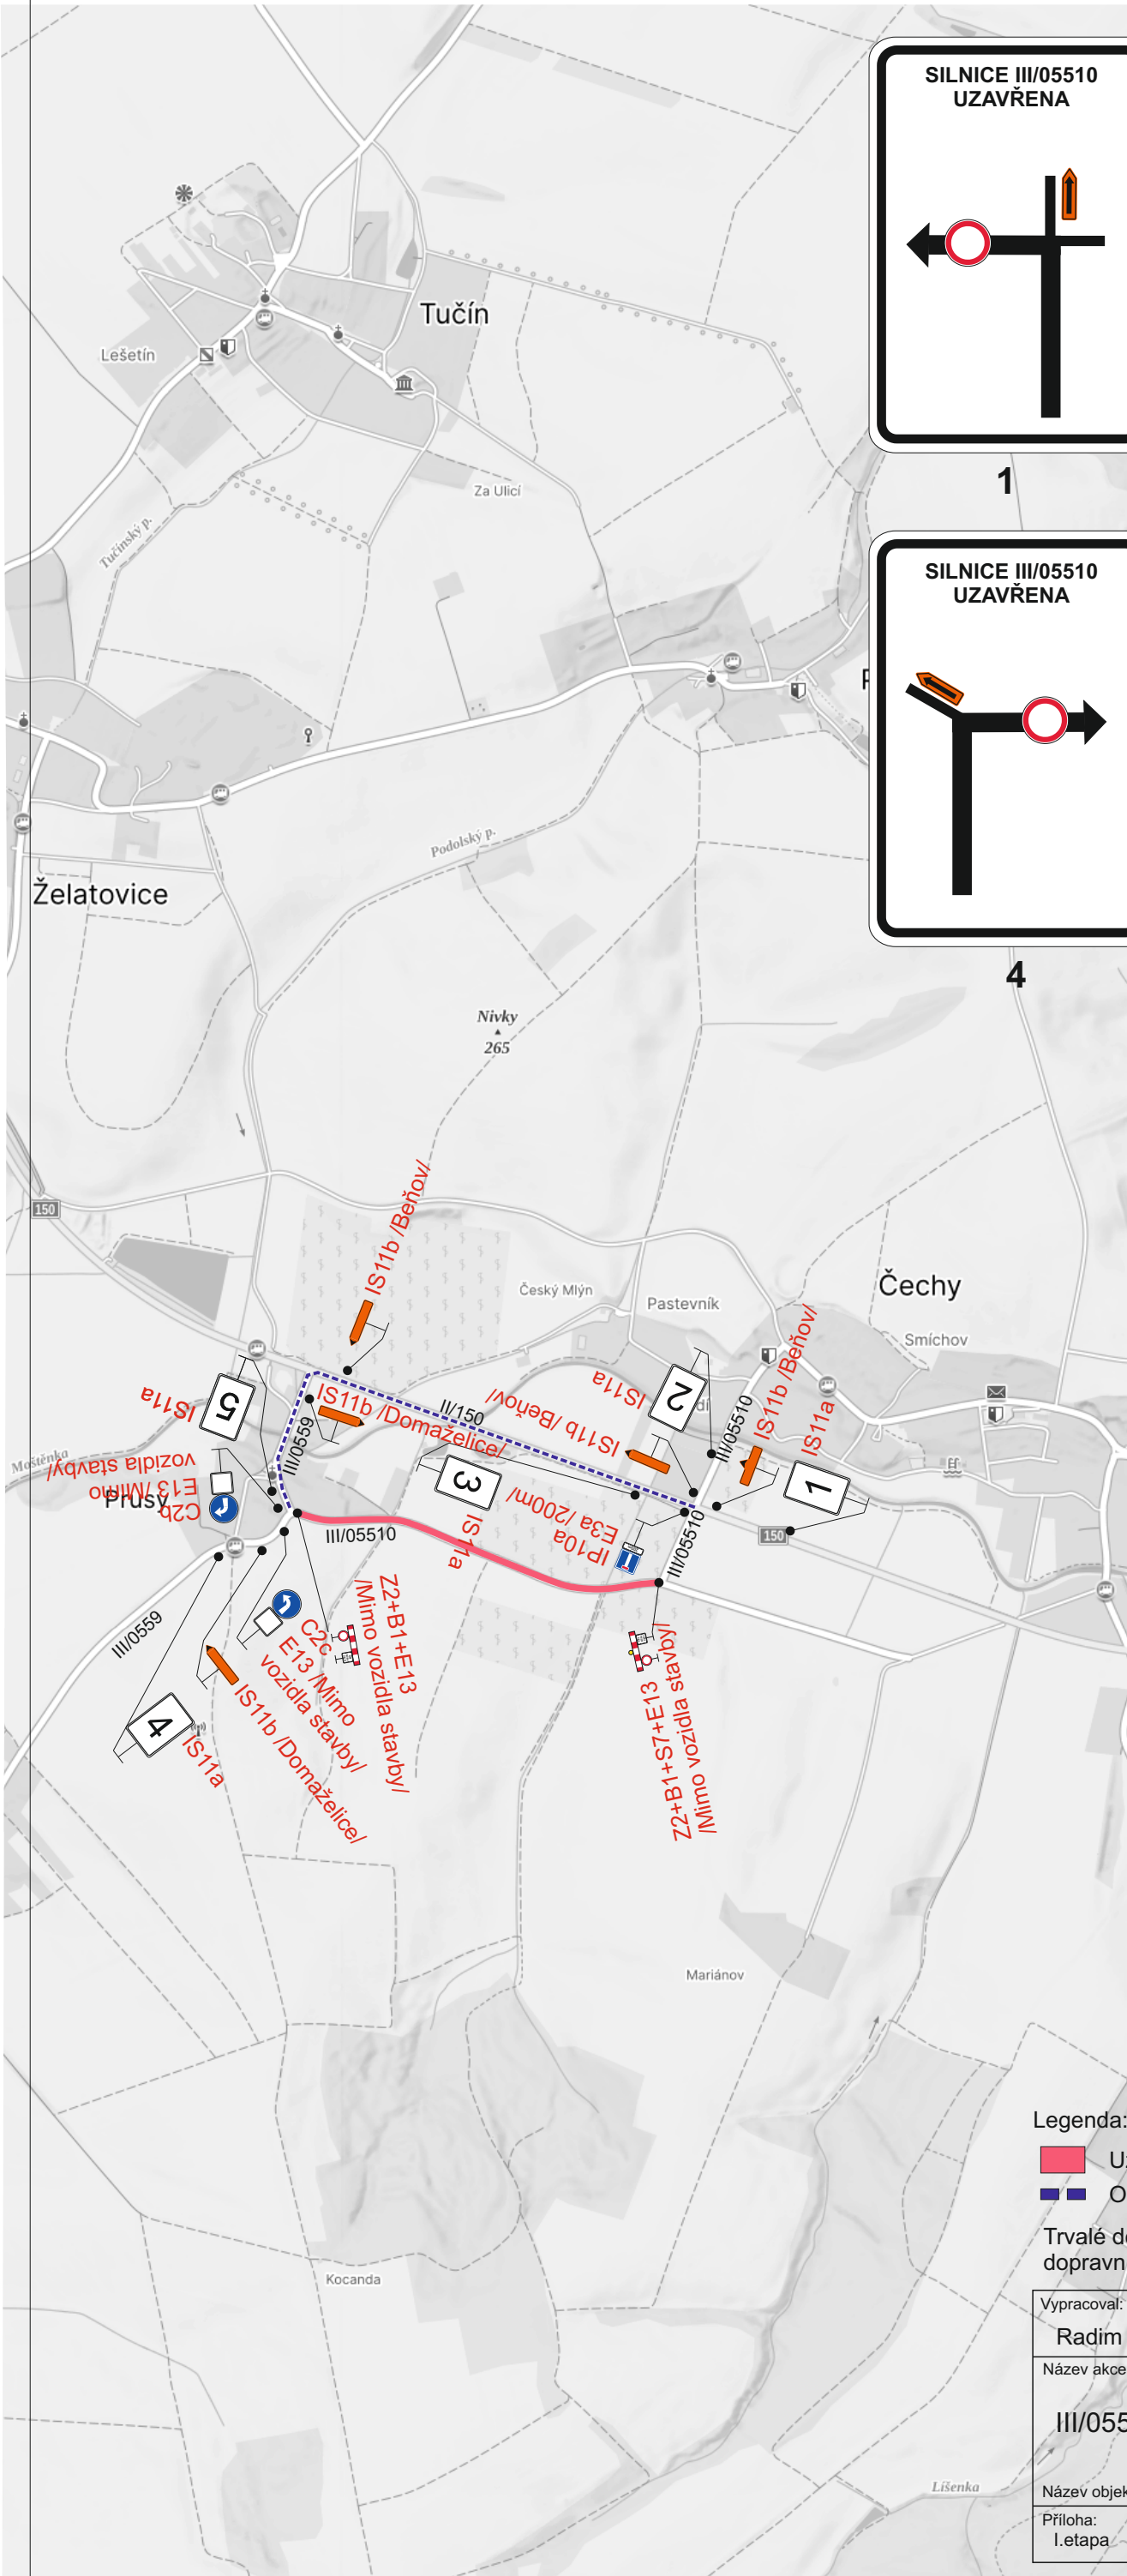


1

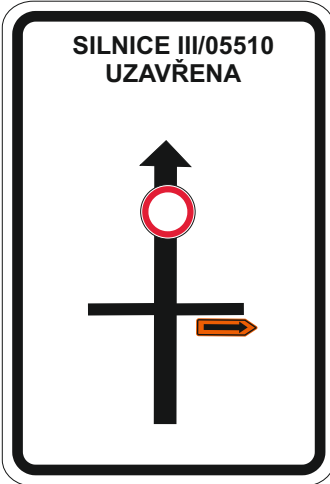


2

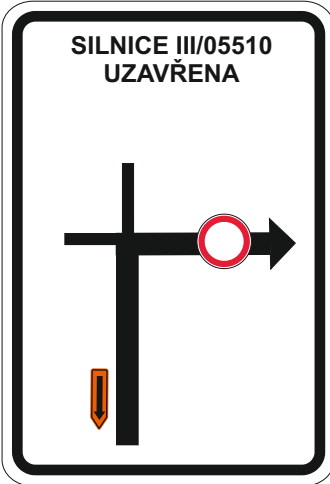

3

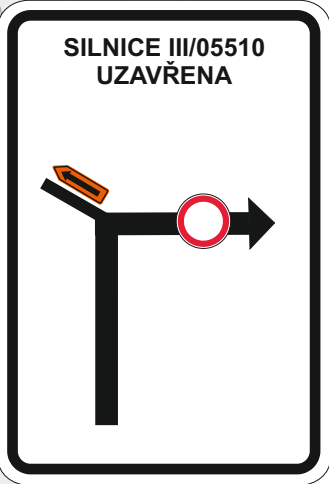

4

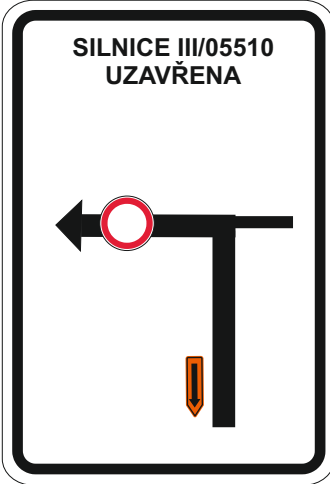

5

Legenda:

- Uzavřený úsek
- Objízdna trasa

Trvalé dopravní značení, které je v rozporu s přechodným dopravním značením bude zakryto.

Vypracoval:		Datum:		SEKNE SEKNE, spol. s r.o. Hamerská 12, 772 00 Olomouc DIČ: CZ62363701 tel./fax: 585 311 867		
Radim Hlavica		23.2.2024				
Název akce:						
III/0559, III/05510 Beňov - Prusy						
Název objektu: Přechodné dopravní značení				Formát:	Č. výkresu:	Č. soupravy:
Příloha:		Úplná uzavírka sil. III/05510		2xA4	1	
I.etapa						

