
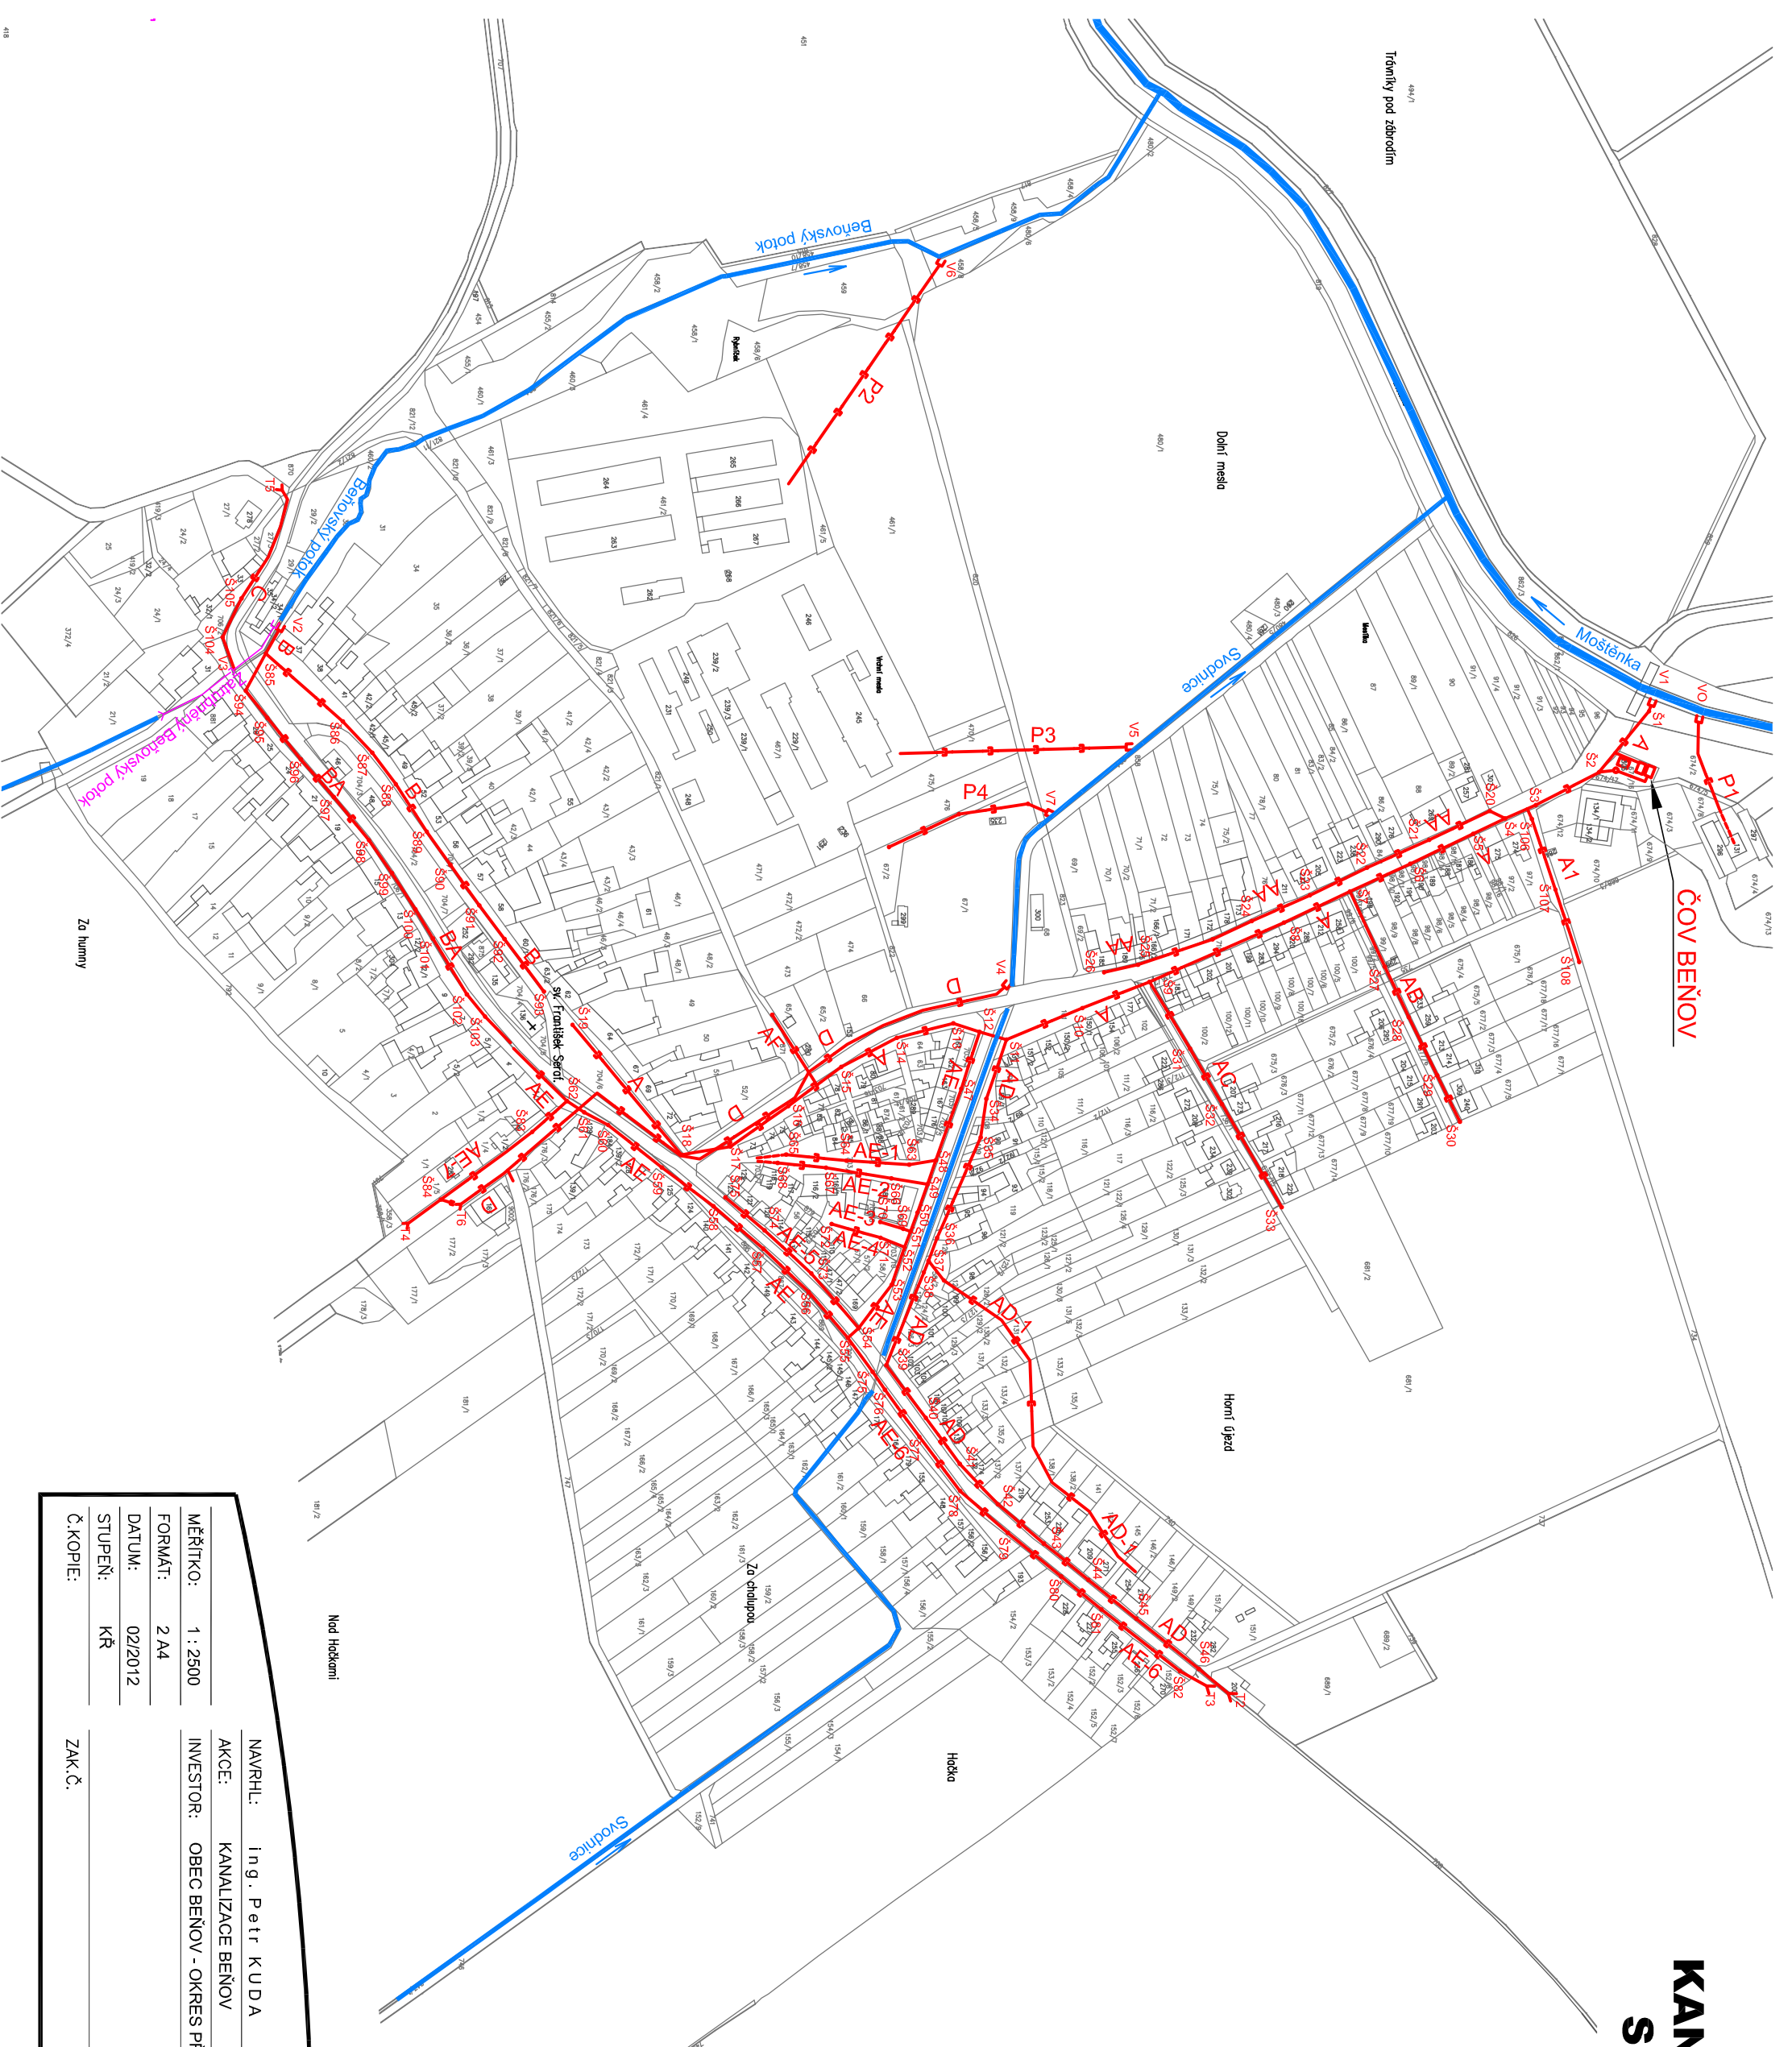


KANALIZACE BEŇOV SITUACE 1 : 2500

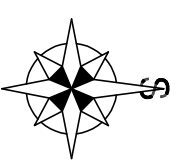

MĚŘÍTKO:	1 : 2500	NAVRHL:	Ing. Petr KUDA
FORMÁT:	2 A4	AKCE:	KANALIZACE BEŇOV
DATUM:	02/2012	INVESTOR:	OBEC BEŇOV - OKRES PŘEROV - KRAJ OLOMOUCKÝ
STUPĚŇ:	KŘ		
Č.KOPIE:	ZAK.Č.		

AQUAPLAN
tel.: 581-772592
Národních hrdinů 912 - 751 31 LIPNÍK n.B.

KANALIZAČNÍ ŘÁD
SITUACE KANALIZACE - BEŇOV

15515931/750 - B.1