
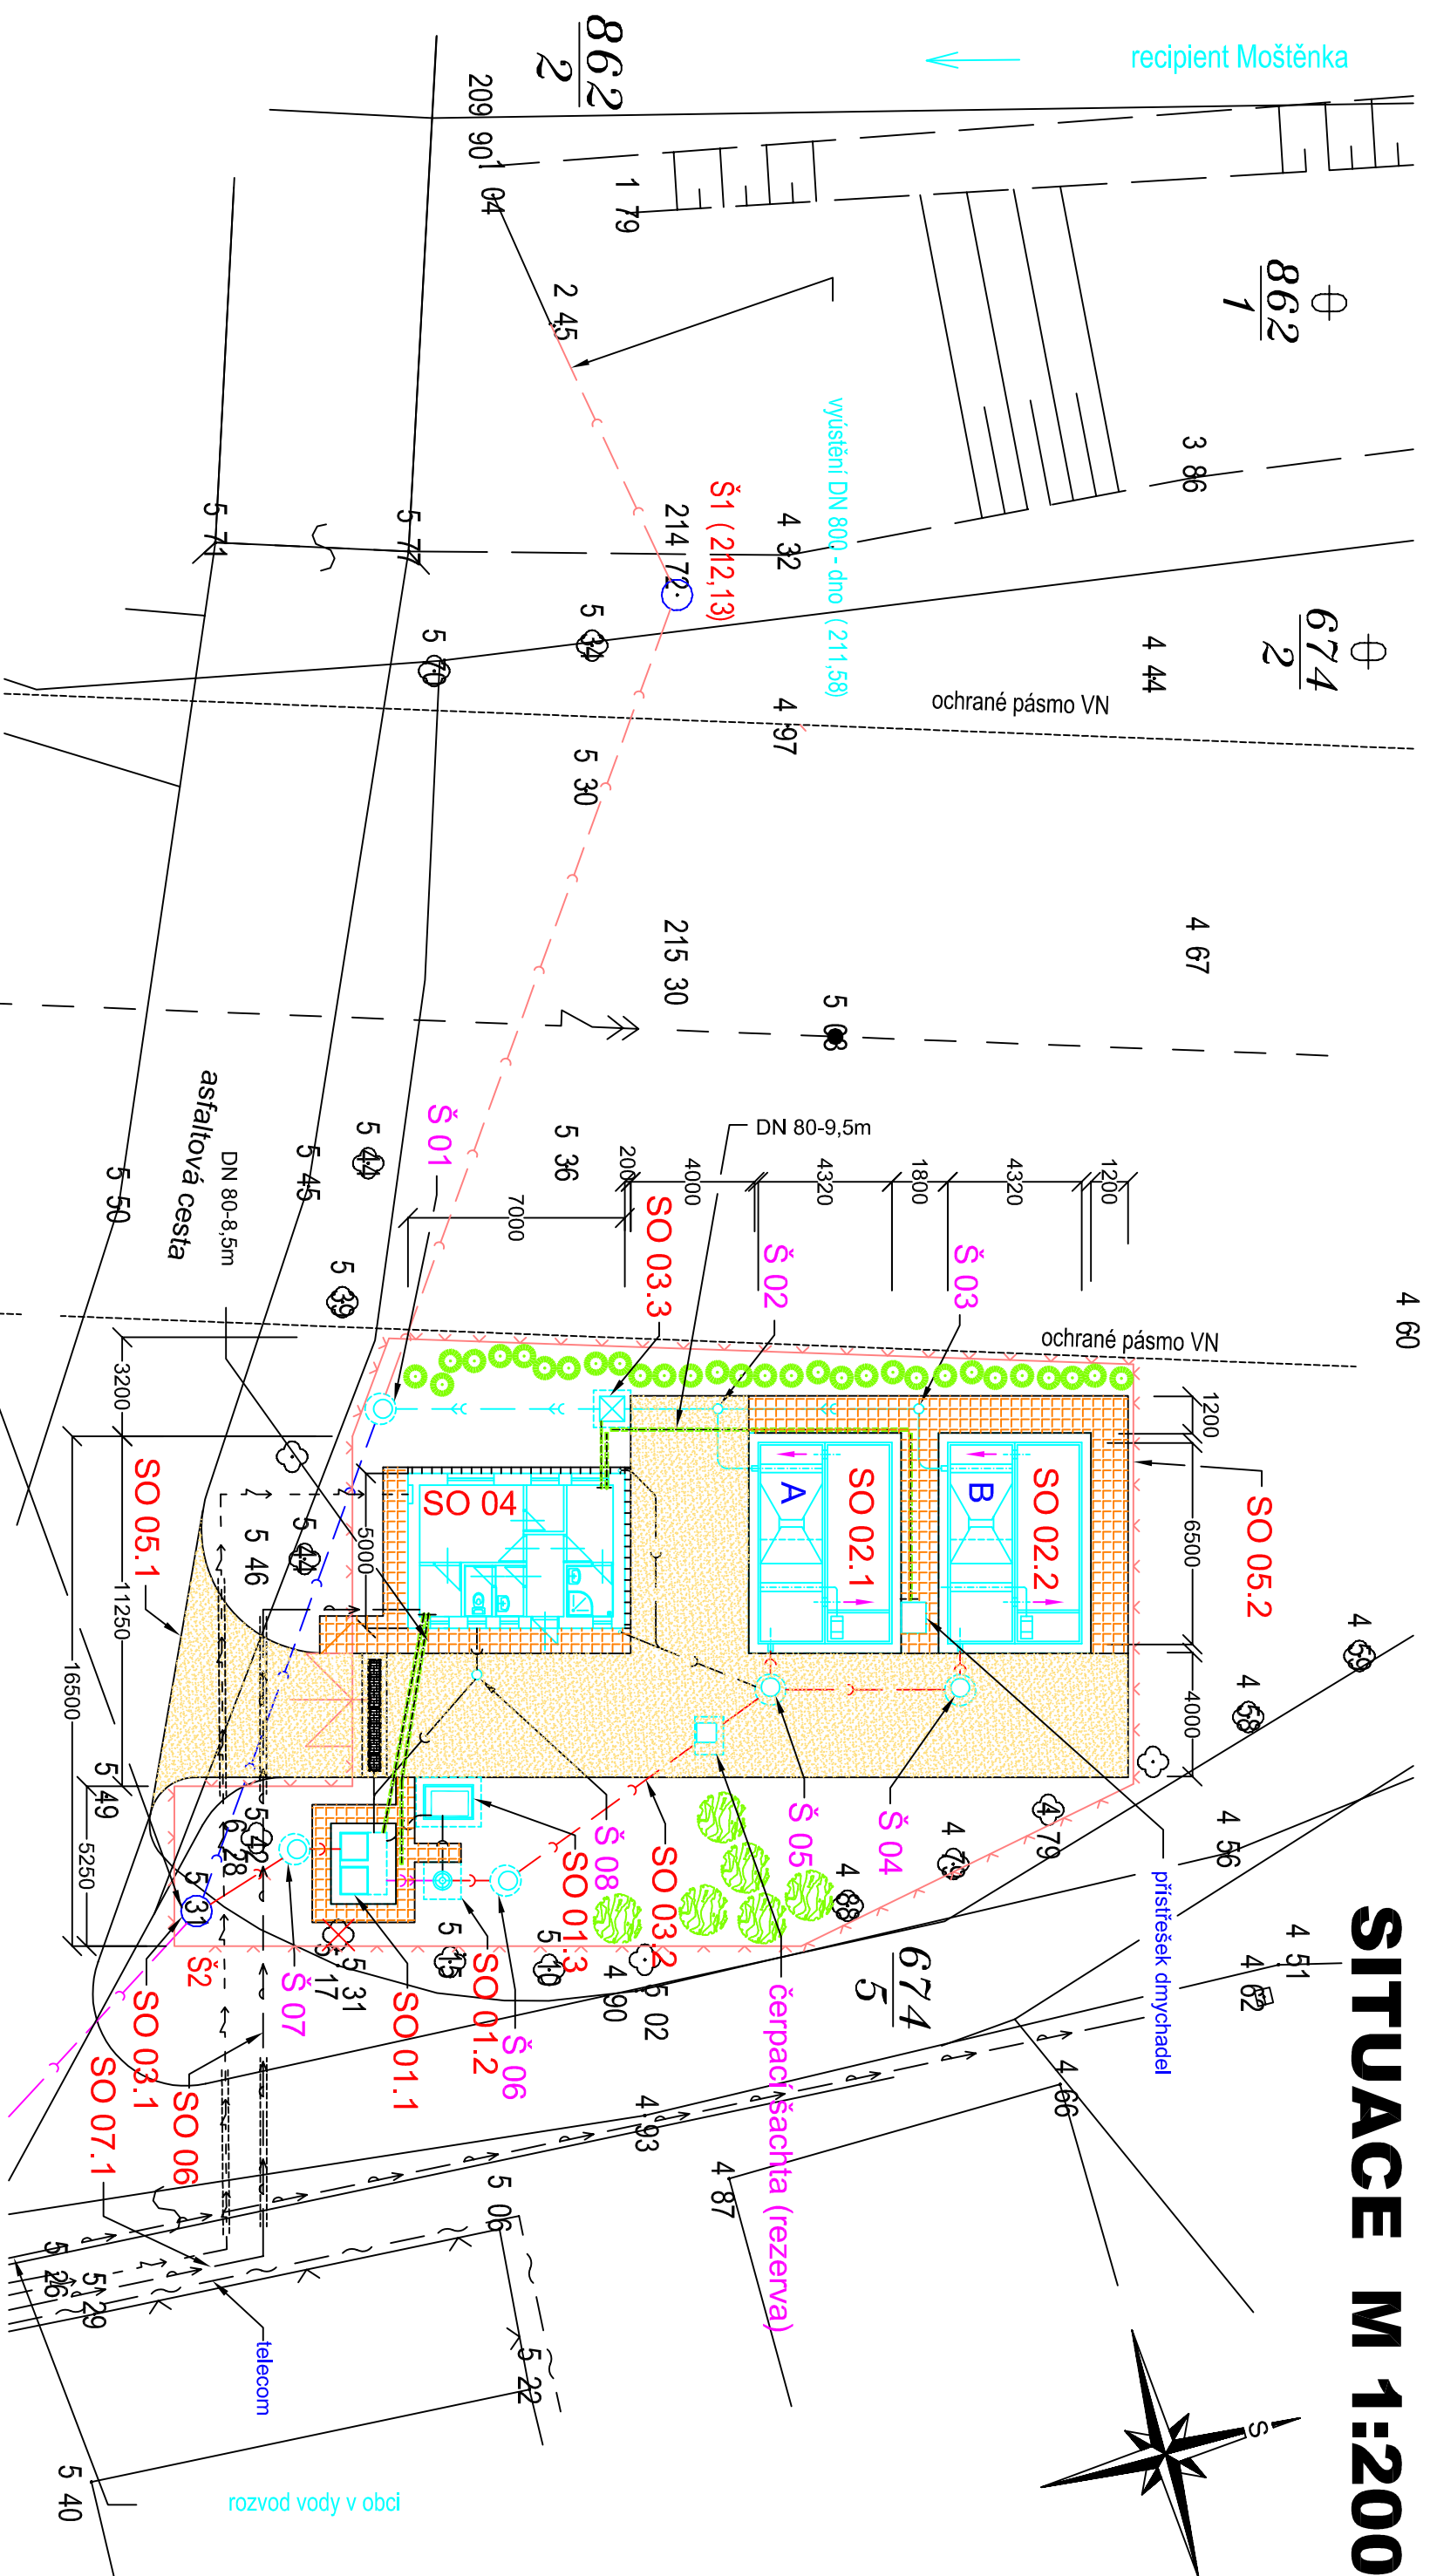


SITUACE M 1:200

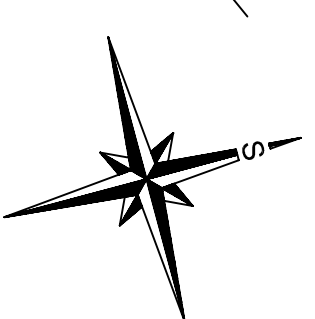

- KANALIZACE JEDNOTNÁ Z OBCE
- KANALIZACE (ODLEHČENÍ)
- KANALIZACE (ODTOK NA RECIPIENT)
- NÁTOKOVÁ KANALIZACE NA ČOV
- VÝTLAČNÉ POTRUBÍ
- KANALIZACE ODTOKU VYČIŠTĚNÝCH VOD
- KANALIZACE OSTATNÍ

SEZNAM OBJEKTŮ

- SO 01.1 ČERPAČÍ JÍMKA
- SO 01.2 LAPÁK PÍSKU
- SO 01.3 ODVODŇOVACÍ KONTEJNER
- SO 02.1 ČOV - JEDNOTKA "A"
- SO 02.2 ČOV - JEDNOTKA "B"
- SO 03.1 ODELEHČOVACÍ ŠACHTA
- SO 03.2 KANALIZACE
- SO 03.3 MĚRNÁ ŠACHTA
- SO 04 PROVOZNÍ OBJEKT
- SO 05.1 KOMUNIKACE A ZPEVNĚNÉ PLOCHY
- SO 05.2 OPLOČENÍ AREÁLU
- SO 06 VODOVODNÍ PŘÍPOJKA
- SO 07.1 PŘÍPOJKA ELEKTRO
- SO 07.2 SILNOPROUDÉ ROZVODY

MĚRÍTKO:	1 : 200
FORMÁT:	2 A4
DATUM:	09/2008
STUPEŇ:	PWR
Č. KOPIE:	

AQUAPLAN Tel.: 581 772592

NAVŘHL: Ing. Petr KUDA Národních hrdinů 912 - 751 31 LIPNÍK n.B.

ACCE: ČOV BEŇOV

INVESTOR: OBEC BEŇOV - OKRES PŘEROV - KRAJ OLOMOUCKÝ

PROVOZNÍ ŘÁD ČOV BEŇOV

SITUACE AREÁLU ČOV

ZAK. Č. 15515931/803 - D.4