


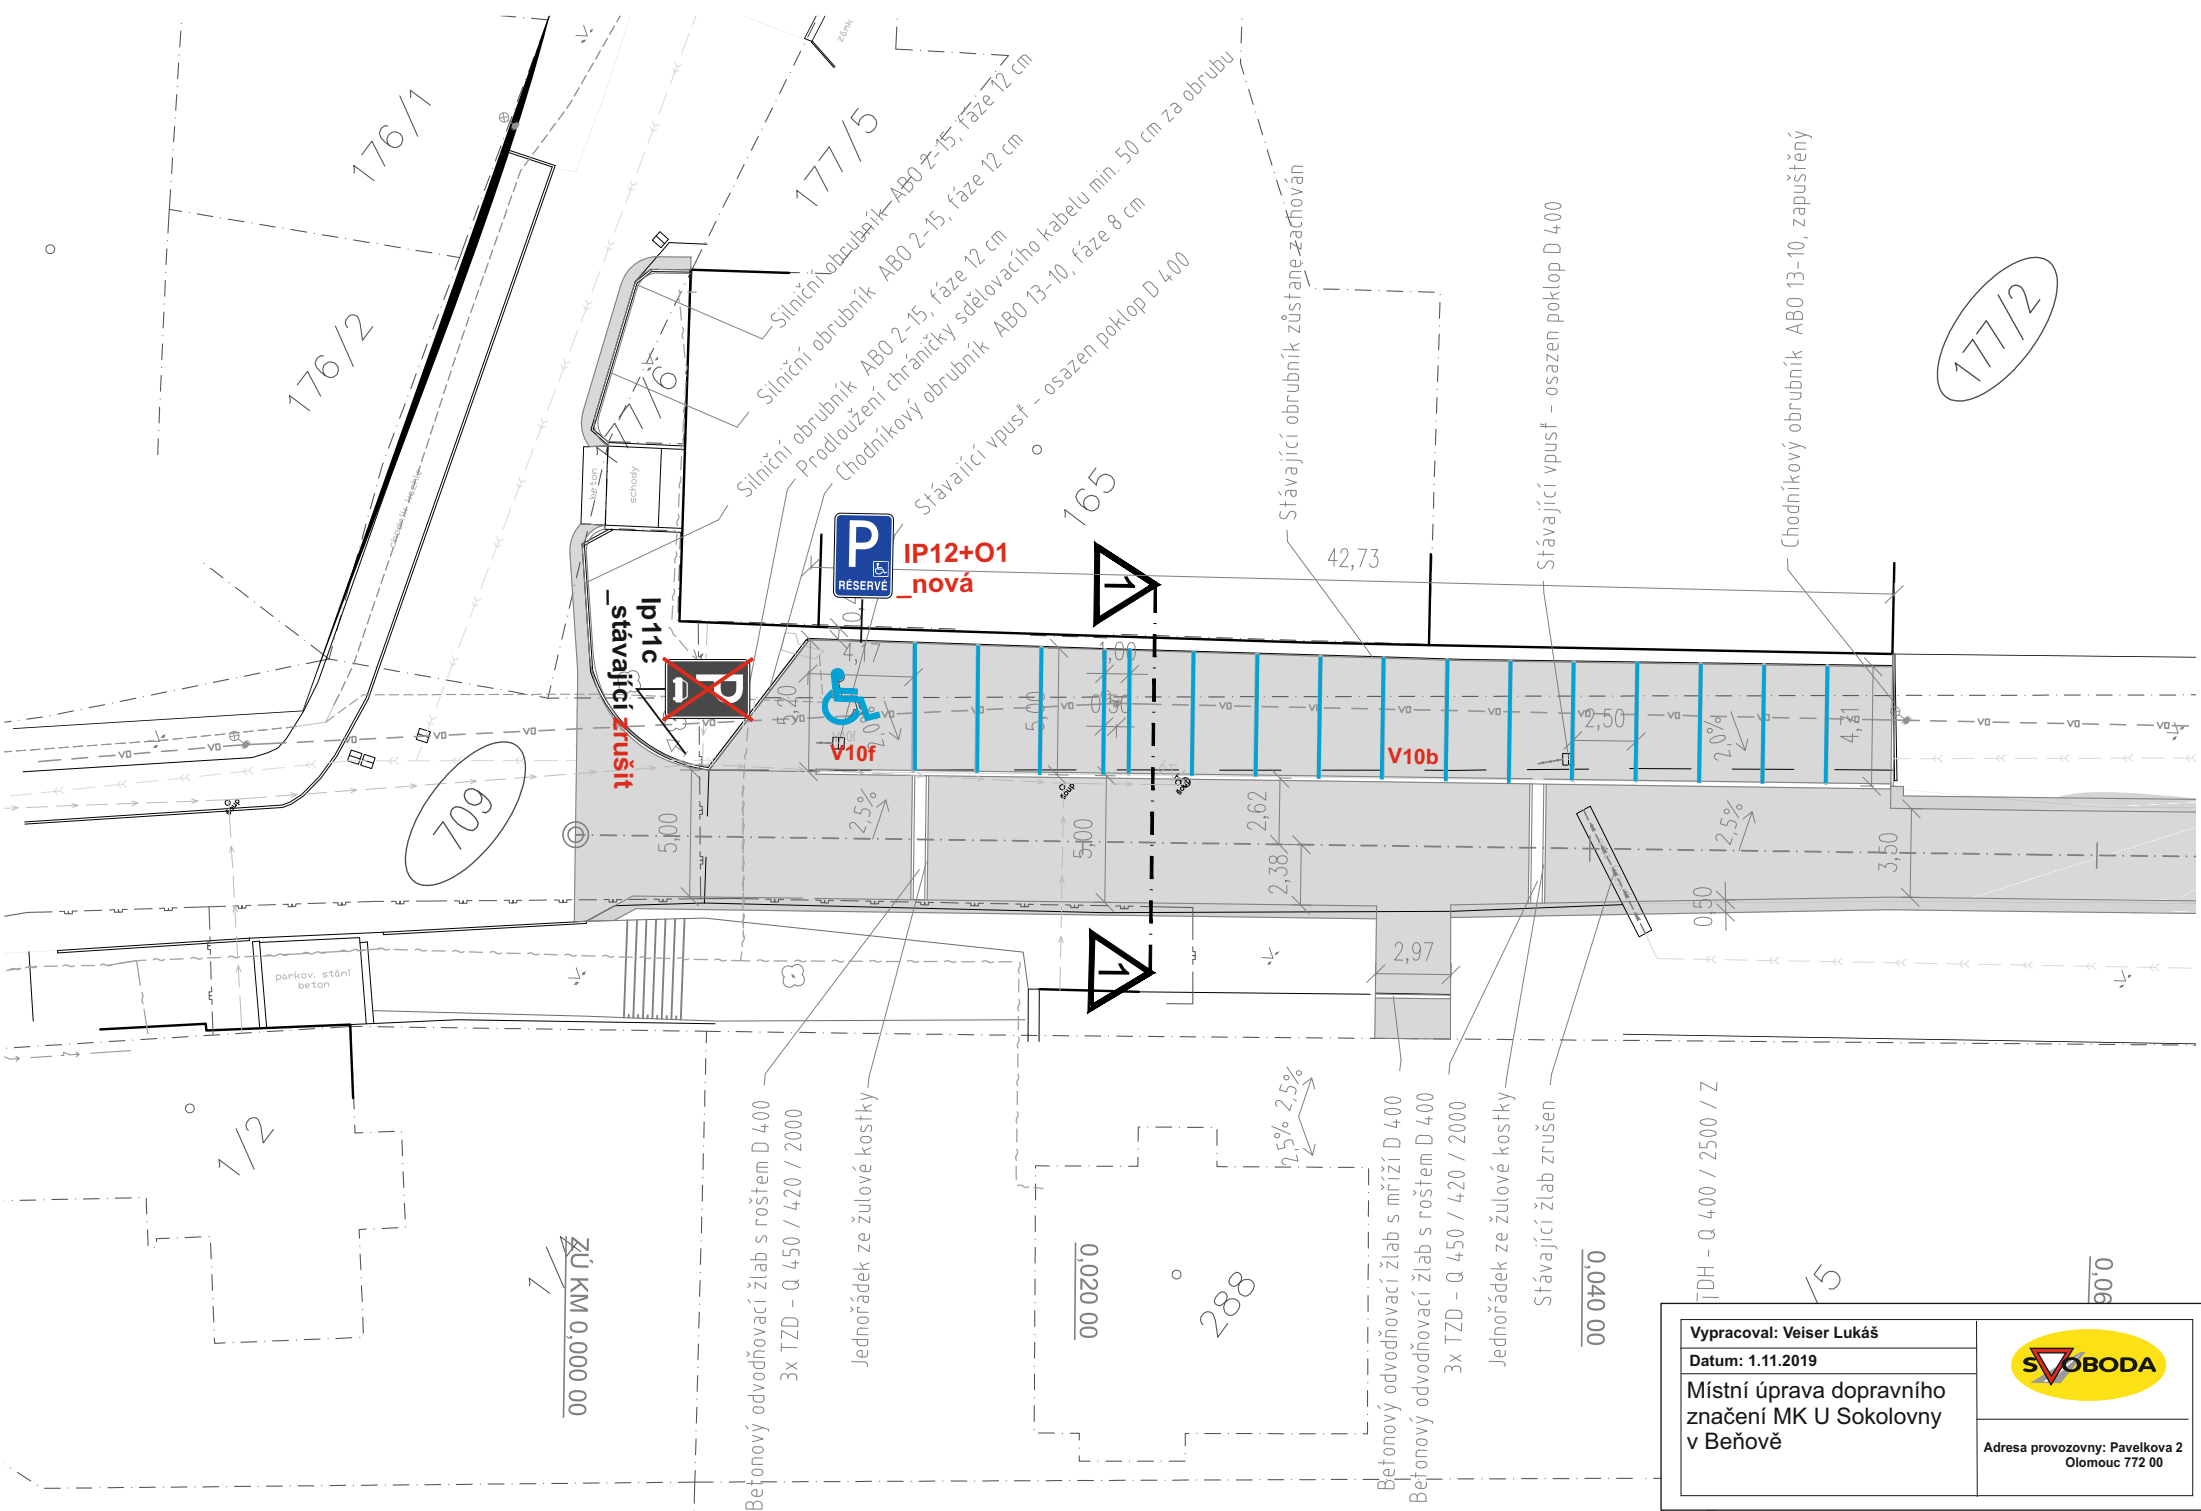

Vypracoval: Veiser Lukáš	
Datum: 1.11.2019	
Místní úprava dopravního značení MK U Sokolovny v Beňově	
Adresa provozovny: Pavelkova 2 Olomouc 772 00	