


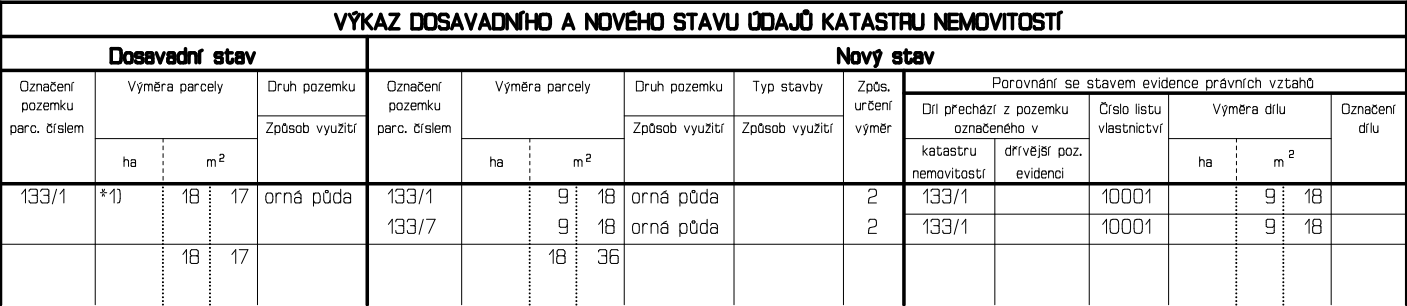

Výkaz údajů o bonitovaných půdně ekologických jednotkách (BPEJ) k parcelám nového stavu											
Parcelní číslo podle katastru nemovitostí		Kód BPEJ	Výměra		BPEJ na dílu parcely	Parcelní číslo podle katastru nemovitostí		Kód BPEJ	Výměra		BPEJ na dílu parcely
zjednodušené evidence	ha		m²	ha		m²	zjednodušené evidence		ha	m²	
133/1		30200		9 18		133/7		30200		9 18	

Č.b.	Souřadnice pro zápis do KN			Pozn.
	Y	X	k.kv.	
612-2	530937.82	1142354.53	3	dos.pl.znak
612-3	530897.11	1142442.32	3	dos.pl.znak
1	530934.66	1142406.84	3	pl.znak
2	530917.29	1142398.79	3	pl.znak
3	530954.48	1142364.09	3	dos.pl.znak
4	530914.51	1142450.32	3	dos.pl.znak

GEOMETRICKÝ PLÁN pro rozdělení pozemku, průběh vlastnický zpřesnění hranice pozemků	Geometrický plán ověřil úředně oprávněný zeměměřický inženýr:		Stejnopis ověřil úředně oprávněný zeměměřický inženýr:	
	Jméno, příjmení:	Ing. Radek Vitámvas	Jméno, příjmení:	
	Číslo položky seznamu úředně oprávněných zeměměřických inženýrů:	2269/2005	Číslo položky seznamu úředně oprávněných zeměměřických inženýrů:	
	Dne:	Číslo:	Dne:	Číslo:
	Náležitostmi a přesností odpovídá právní předpisům.		Tento stejnopis odpovídá geometrickému plánu v elektronické podobě uloženému v dokumentaci katastrálního úřadu.	
Vyhotovitel: GEOTOM s.r.o. Mlýnská 635, Bystrice p.Host. IČO : 03583562 tel.: 604773611	Katastrální úřad souhlasí s očíslováním parcel.		Ověření stejnopisu geometrického plánu v listinné podobě.	
Číslo plánu: 630-77/2021				
Okres: Přerov				
Obec: Beňov				
Kat. území: Beňov				
Mapový list: Kroměříž 2-1/21				
Dosavadním vlastníkem pozemků byla poskytnuta možnost seznámit se v terénu s průběhem navrhovaných nových hranic které byly označeny předepsaným způsobem: ---				