ÚZEMNÍ PLÁN BEŇOV

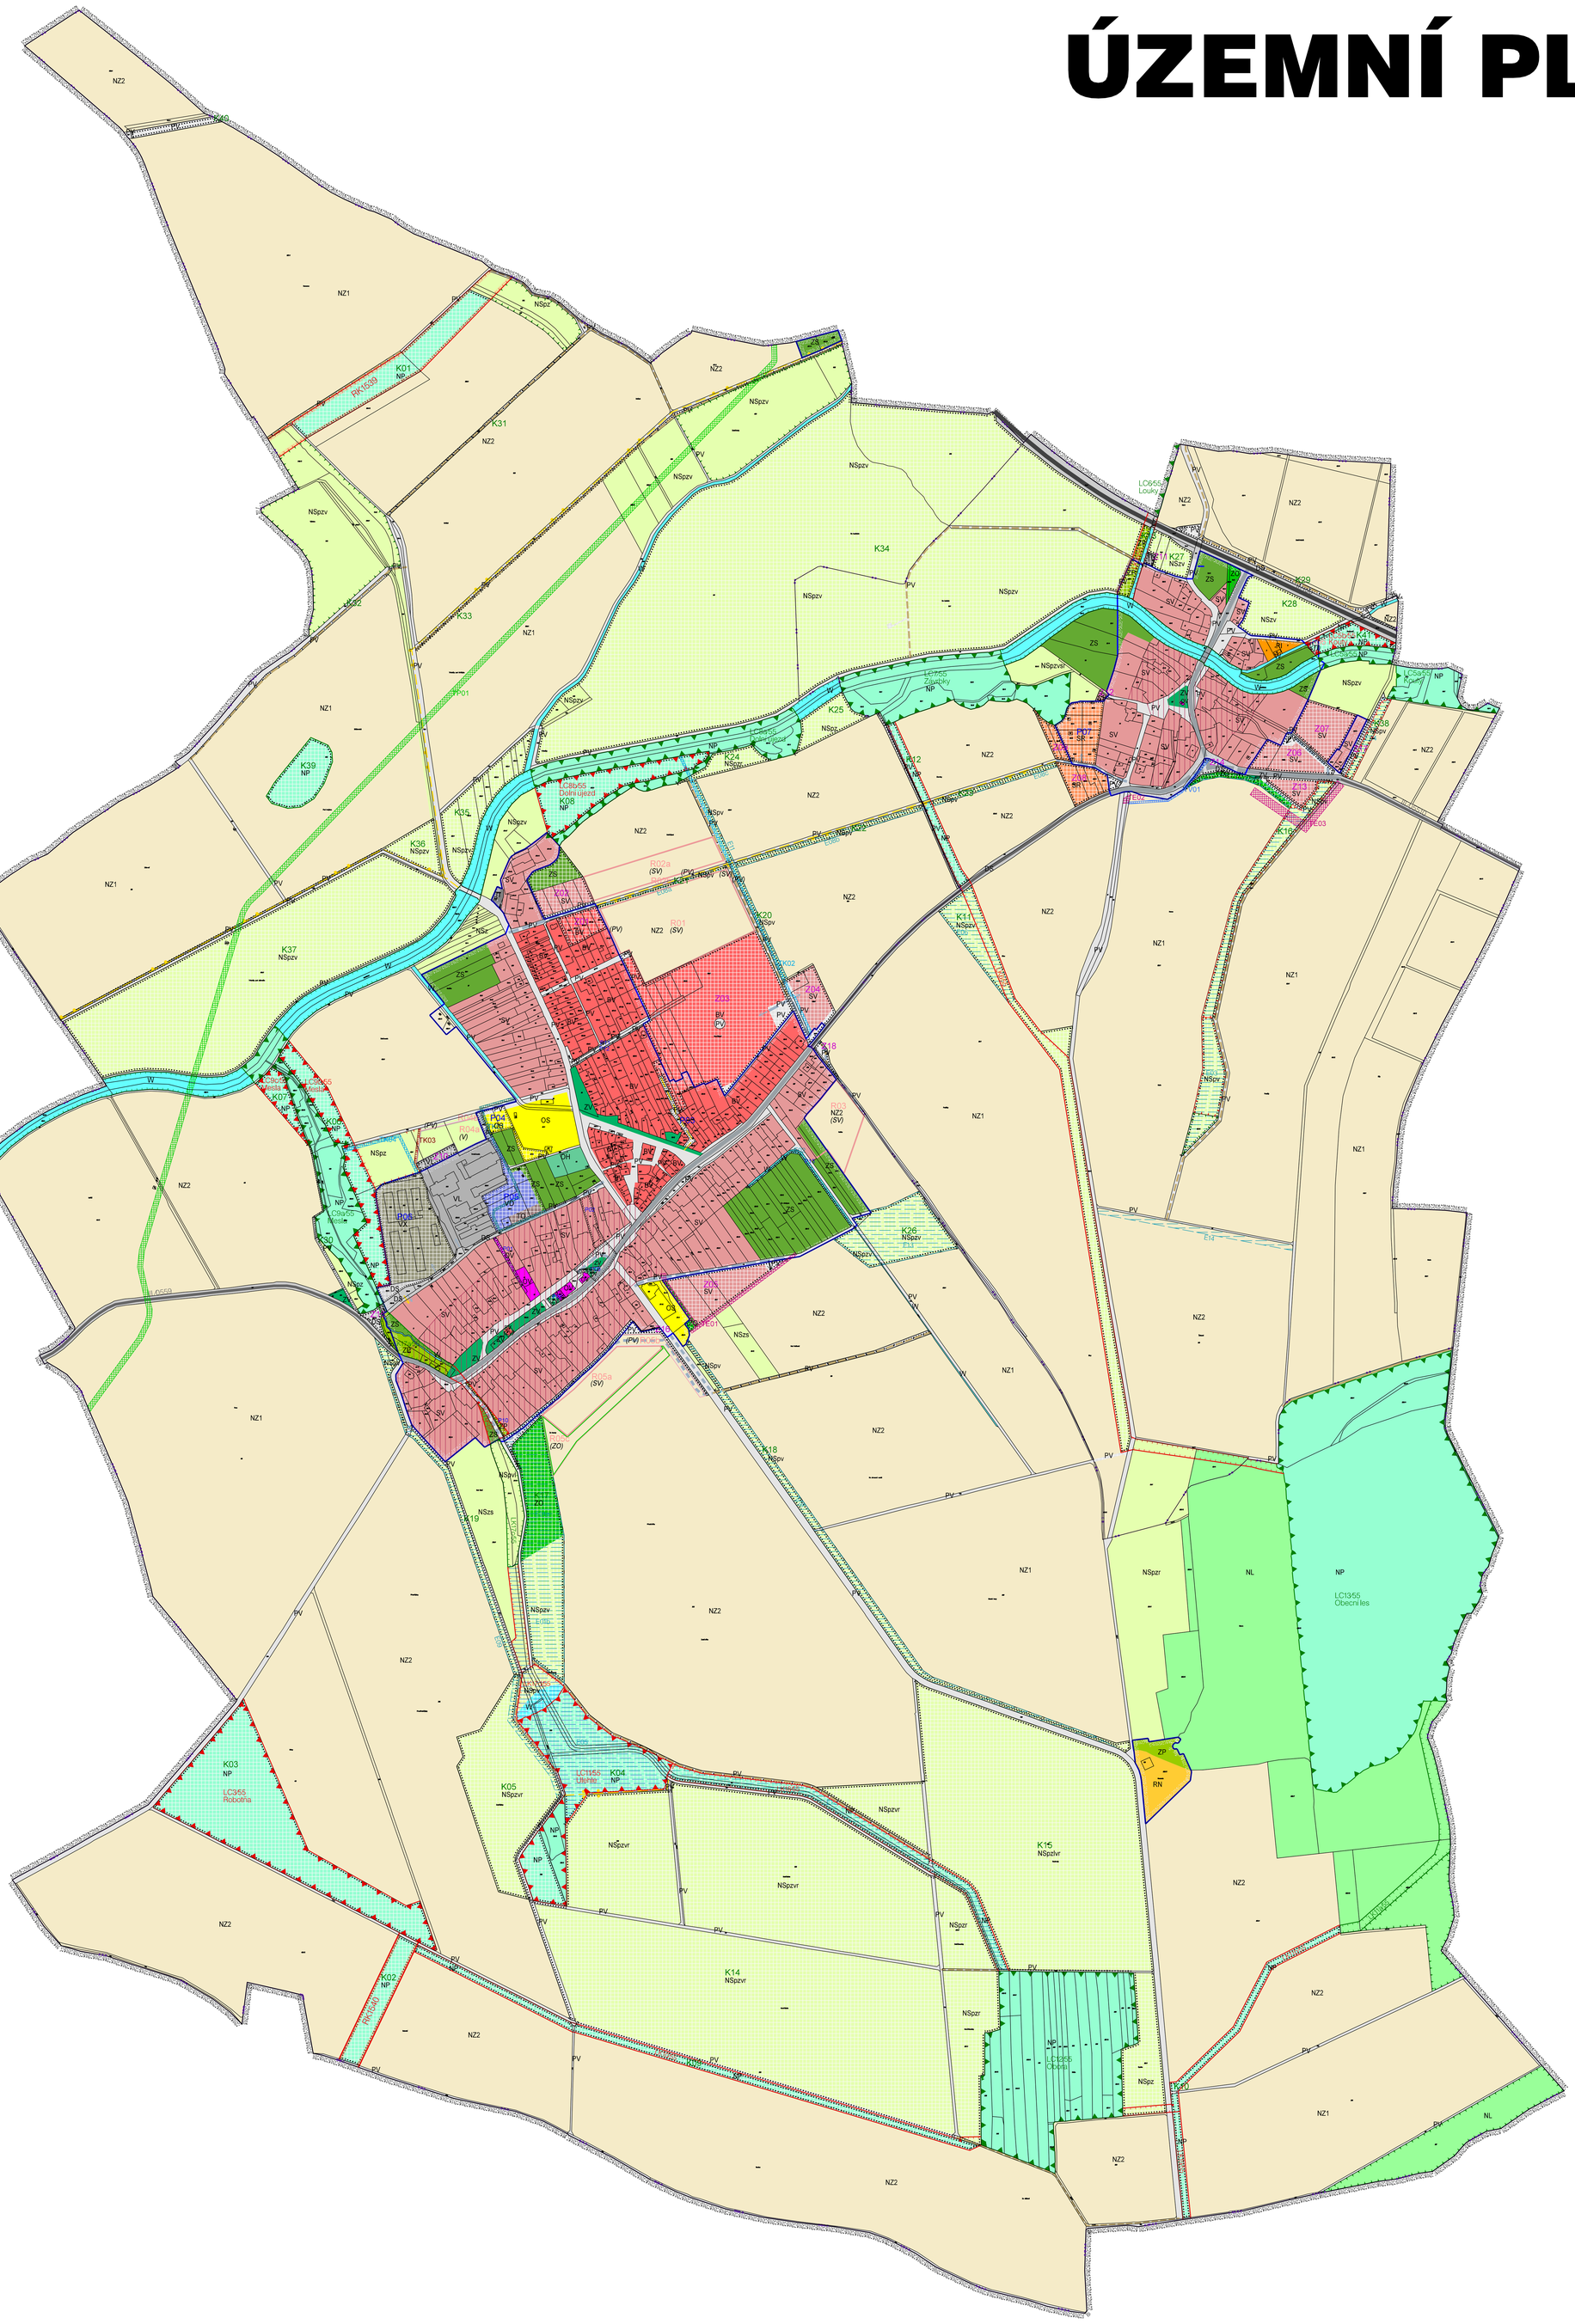

VYMEZENÍ ÚZEMÍ

- HRANICE ŘEŠENÉHO ÚZEMÍ
- HRANICE KATASTRÁLNÍCH ÚZEMÍ BEŇOV, PRUSY
- HRANICE ZASTAVĚNÉHO ÚZEMÍ K 1.2.2011
- Z.. ZASTAVITELNÉ PLOCHY
- P.. PLOCHY PŘESTAVBY
- K.. PLOCHY ZMĚN V KRAJINĚ
- R.. ÚZEMNÍ REZERVY

PLOCHY S ROZDÍLNÝM ZPŮSOBEM VYUŽITÍ

PLOCHY STABILIZOVANÉ	PLOCHY ZMĚN	ÚZEMNÍ REZERVY	
BV	BV		PLOCHY BYDLENÍ v rodinných domech – venkovské
RI			PLOCHY REKREACE plochy staveb pro rodinnou rekreaci
RN			PLOCHY REKREACE na plochách přírodního charakteru
OV	OV		PLOCHY OBČANSKÉHO VYBAVENÍ veřejná infrastruktura
OS	OS		PLOCHY OBČANSKÉHO VYBAVENÍ tělovýchova a sport
OH			PLOCHY OBČANSKÉHO VYBAVENÍ hřbitovy
SV	SV	(SV)	PLOCHY SMÍŠENÉ OBYTNÉ venkovské
	SR		PLOCHY SMÍŠENÉ OBYTNÉ rekreační
DS	DS	(DS)	PLOCHY DOPRAVNÍ INFRASTRUKTURY silniční
TI	TI	(TI)	PLOCHY TECHNICKÉ INFRASTRUKTURY inženýrské sítě
	TO		PLOCHY TECHNICKÉ INFRASTRUKTURY plochy pro stavby a zařízení pro nakládání s odpady
VL	VL		PLOCHY VÝROBY A SKLADOVÁNÍ lehký průmysl
	VO		PLOCHY VÝROBY A SKLADOVÁNÍ drobná a řemeslná výroba
	VX		PLOCHY VÝROBY A SKLADOVÁNÍ se specifickým využitím
		(V)	PLOCHY VÝROBY A SKLADOVÁNÍ bez specifikace
PV	PV	(PV)	PLOCHY VEŘEJNÝCH PROSTRANSTVÍ veřejná prostranství
	PV		PLOCHY VEŘEJNÝCH PROSTRANSTVÍ veřejná prostranství k vymezení dle územní studie
ZV	ZV	(ZV)	PLOCHY VEŘEJNÝCH PROSTRANSTVÍ veřejná zeleň
ZS	ZS		PLOCHY ZELENĚ soukromá a vyhrazená
ZO	ZO	(ZO)	PLOCHY ZELENĚ ochranná a izolační
ZP	ZP		PLOCHY ZELENĚ přírodního charakteru
W	W		PLOCHY VODNÍ A VODOHOSPODÁŘSKÉ
NZ, NZ2			PLOCHY ZEMĚDĚLSKÉ
NL			PLOCHY LESNÍ
NP	NP		PLOCHY PŘÍRODNÍ
NS	NS		PLOCHY SMÍŠENÉ NEZASTAVĚNÉHO ÚZEMÍ Index funkcí: p – přírodní, z – zemědělská, l – lesnická, v – vodohospodářská, r – rekreační nepobytová, s – sportovní

OCHRANA HODNOT ÚZEMÍ

- Urbanisticky hodnotné území

DOPRAVNÍ INFRASTRUKTURA

STAV / NÁVRH / REZERVA

- Silnice II.třídy
- Silnice III.třídy
- Průjezdní úsek silnice III. třídy
- Místní komunikace funkční skupiny C, D
- Účelová komunikace (cestní síť v krajině)
- Stezka pro cyklisty a pěší
- Stezka pro pěší (samostatná)
- Hipostezka
- Schéma směru dopravní obsluhy ploch

V zájmu postižení souvislostí je ve výkrese uvedena i stávající základní komunikační síť

TECHNICKÁ INFRASTRUKTURA

- TV Koridor pro vodovod
- TK Koridor pro splaškovou kanalizaci
- TK Koridor pro dešťovou kanalizaci
- TK Koridor pro dešťovou kanalizaci – otevřený příkop
- TP Koridor pro plynovod
- TE Koridor pro energetické sítě a zařízení

PROTIPOVODŇOVÁ, A PROTIEROZNÍ OCHRANA (ZVÝŠENÍ RETENČNÍCH SCHOPNOSTI ÚZEMÍ)

- Plochy a koridory pro umístění protierozních opatření

ÚZEMNÍ SYSTÉM EKOLOGICKÉ STABILITY, ZELEŇ V KRAJINĚ

- RK... Regionální biokoridor
- LC../.. Lokální biocentrum
- LK../.. Lokální biokoridor
- IP../.. Interakční prvek – plošný

INTEGROVANÝ OPERAČNÍ PROGRAM

EVROPSKÁ UNIE
EVROPSKÝ FOND PRO REGIONÁLNÍ ROZVOJ
ŠANCE PRO VÁŠ ROZVOJ

MINISTERSTVO PRO MÍSTNÍ ROZVOJ

ÚZEMNÍ PLÁN BEŇOV

K.Ú. BEŇOV
K.Ú. PRUSY

I. ÚZEMNÍ PLÁN

I/2 – HLAVNÍ VÝKRES

1: 5000

I/2 ČÍSLO VÝKRESU / ČÍSLO VÝTISKU

OBEC BEŇOV

ZADAVATEL OBEC BEŇOV BEŇOV č. 3 750 02 PŘEROV	DATUM: 04/2011 Č. ZAK. 5-913/'06 ÚPRAVA: 12/2013	ALFAPROJEKT OLOMOUC, a.s. Tylova 4, 772 22 OLOMOUC tel. 585206060, 585206082 e-mail: alfaprojekt@alfaprojekt.com	
	ZPRACOVATEL AUTORSKÝ KOLEKTIV		
	VEDOUCÍ PROJEKTANT / URBANISTICKÁ KONCEPCE	ING. ARCH. ŠÁRKA MORÁŇOVÁ, ČKA 01275 (UP) tel. 585206080, e-mail: moranova@alfaprojekt.com	
POŘIZOVATEL NA ŽÁDOST OBCE BEŇOV MAGISTRÁT MĚSTA PŘEROVA BRATRSKÁ 34 750 11 PŘEROV	KONCEPCE USPOŘÁDÁNÍ KRAJINY	ING. HANA TOMAŠÍKOVÁ, ČKA 01351 (ZKT, ÚSES) ING. ARCH. ŠÁRKA MORÁŇOVÁ	
	DOPRAVA	ING. PETR STANĚK, ČKAIT 1200679 (ID00)	
	VODNÍ HOSPODÁŘSTVÍ	ING. PETR KUDA, ČKAIT 1200100 (IV00)	
	ZÁSOBOVÁNÍ PLYNEM	ING. PAVLA OTTOVÁ, ČKAIT 1201117 (IT00)	
SPRÁVNÍ ORGÁN PŘÍSLUSNÝ K VYDÁNÍ ÚP ZASTUPITELSTVO OBCE BEŇOV	ENERGETIKA, SPOJE	PETR HADRAVA	
	ZEMĚDĚLSKÁ ČÁST	ING. ARCH. ŠÁRKA MORÁŇOVÁ	
	SPOLUPRÁCE	LIBOR CHARVÁT	

Mapový podklad © Český úřad zeměměřický a katastrální, © GEODIS Brno, spol.s.r.o.
nezbytná aktualizace 2013 zpracovatel ÚP dle www. "Náměrová data RN"

S

0 100 200 300 400