ÚZEMNÍ PLÁN BEŇOV

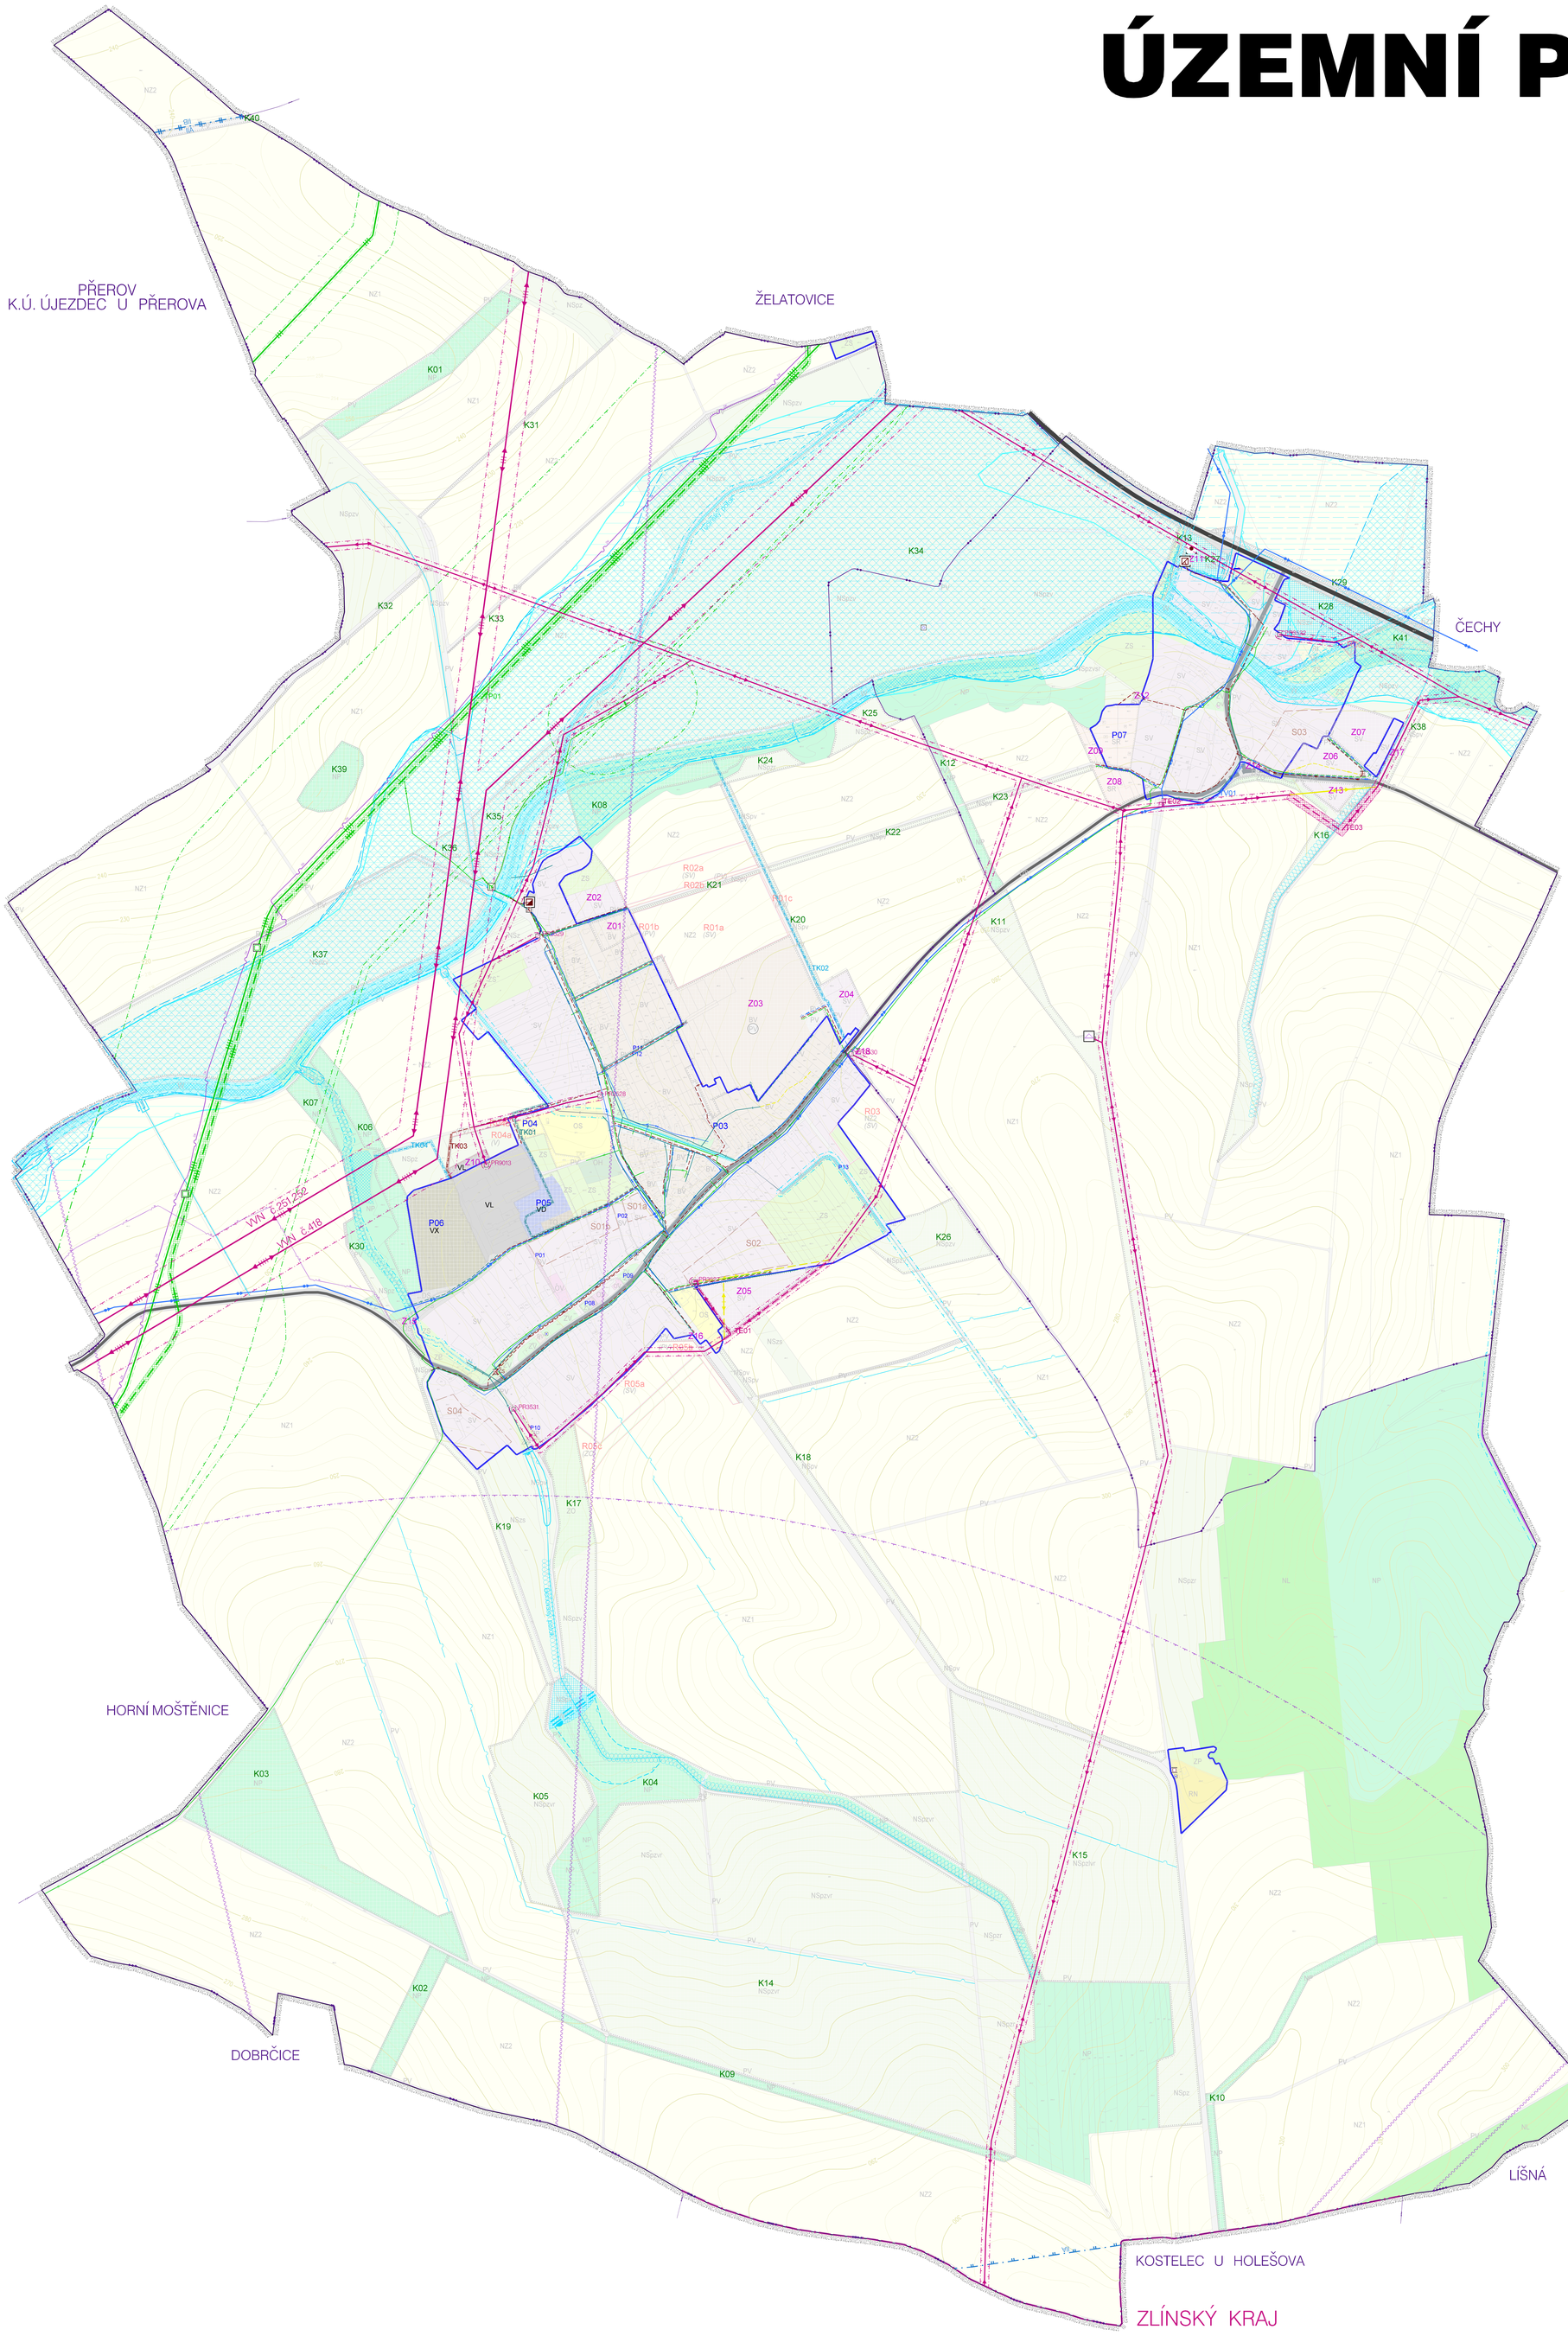

VYMEZENÍ ÚZEMÍ

- HRANICE ŘEŠENÉHO ÚZEMÍ
- HRANICE KATASTRÁLNÍCH ÚZEMÍ BEŇOV, PRUSY
- HRANICE ZASTAVĚNÉHO ÚZEMÍ K 1.2.2011
- Z.. ZASTAVITELNÉ PLOCHY
- P.. PLOCHY PŘESTAVBY
- K.. PLOCHY ZMĚN V KRAJINĚ
- R.. ÚZEMNÍ REZERVY

PLOCHY S ROZDÍLNÝM ZPŮSOBEM VYUŽITÍ

PLOCHY STABILIZOVANÉ	PLOCHY ZMĚN	ÚZEMNÍ REZERVY	
BV	BV		PLOCHY BYDLENÍ v rodinných domech – venkovské
RI			PLOCHY REKREACE plochy staveb pro rodinnou rekreaci
RN			PLOCHY REKREACE na plochách přírodního charakteru
OV	OV		PLOCHY OBČANSKÉHO VYBAVENÍ veřejná infrastruktura
OS	OS		PLOCHY OBČANSKÉHO VYBAVENÍ tělovýchova a sport
OH			PLOCHY OBČANSKÉHO VYBAVENÍ hřbitovy
SV	SV	(SV)	PLOCHY SMÍŠENÉ OBYTNÉ venkovské
	SR		PLOCHY SMÍŠENÉ OBYTNÉ rekreační
DS	DS	(DS)	PLOCHY DOPRAVNÍ INFRASTRUKTURY silniční
TI	TI	(TI)	PLOCHY TECHNICKÉ INFRASTRUKTURY inženýrské sítě
	TO		PLOCHY TECHNICKÉ INFRASTRUKTURY plochy pro stavby a zařízení pro nakládání s odpady
VL	VL		PLOCHY VÝROBY A SKLADOVÁNÍ lehký průmysl,
	VD		PLOCHY VÝROBY A SKLADOVÁNÍ drobná a řemeslná výroba
	VX		PLOCHY VÝROBY A SKLADOVÁNÍ se specifickým využitím
		(V)	PLOCHY VÝROBY A SKLADOVÁNÍ bez specifikace
PV	PV	(PV)	PLOCHY VEŘEJNÝCH PROSTRANSTVÍ veřejná prostranství
	PV		PLOCHY VEŘEJNÝCH PROSTRANSTVÍ veřejná prostranství k vymezení dle územní studie
ZV	ZV	(ZV)	PLOCHY VEŘEJNÝCH PROSTRANSTVÍ veřejná zeleň
ZS	ZS		PLOCHY ZELENĚ soukromá a vyhrazená
ZO	ZO	(ZO)	PLOCHY ZELENĚ ochranná a izolační
ZP	ZP		PLOCHY ZELENĚ přírodního charakteru
W	W		PLOCHY VODNÍ A VODOHOSPODÁŘSKÉ
NZ1, NZ2			PLOCHY ZEMĚDĚLSKÉ NZ1 – s protierozním opatřením NZ2 – bez omezení
NL			PLOCHY LESNÍ
NP	NP		PLOCHY PŘÍRODNÍ
NS	NS		PLOCHY SMÍŠENÉ NEZASTAVĚNÉHO ÚZEMÍ Index funkcí: p – přírodní, z – zemědělská, l – lesnická, v – vodohospodářská, r – rekreační nepobytová, s – sportovní

OCHRANA PODZEMNÍCH A POVRCHOVÝCH VOD, PROTIPOVODŇOVÁ OCHRANA

STAV	NÁVRH	REZERVA	
			Ochranné pásmo zdrojů přírodních minerálních vod zřídelní oblasti Horní Moštěnice II. stupně IIA, IIB
			Vodní tok, vodní plocha (pozemek vodní plocha dle KN)
			Oprávněný prostor pro správu vodního toku
			Vodoteč mimo pozemky vodních ploch
			Zatrubněný úsek vodoteče
			Splav na Moštěnce
			Revitalizace toku, svodnice
			Hráz a retenční prostor suché nádrže
			Záplavové území Q100
			Aktivní zóna záplavového území
			Protipovodňová ochrana (val/zídka – předběžný schematický zákres)

TECHNICKÁ INFRASTRUKTURA A LIMITY TI

SÍTĚ A ZAŘÍZENÍ TI KE ZRUŠENÍ | KORIDORY TI

		Skupinový vodovod – zásobovací řad (OP 1,5 m od vnějšího líce potrubí, nevyznačeno)
		Skupinový vodovod – rozvody (OP 1,5 m od vnějšího líce potrubí, nevyznačeno) — TV
		Automatická tlaková stanice
		Lokální vodní zdroj – veřejně přístupná studna
		Lokální zdroj minerální vody
		Stoka splaškové kanalizace OP 1,5 m (do DN500) a 2,5m (nad DN500) (nevyznačeno) — TK
		Stoka tlakové kanalizace (vytlak) OP 1,5 m (nevyznačeno)
		Stoka dešťové kanalizace, OP 1,5 m (nevyznačeno) — TK Dešťová kanalizace – otevřený příkop — TK
		Čistírna odpadních vod, ochranné pásmo
		Dočišťovací nádrž – rezerva
		Přečerpávací stanice odpadních vod, odlehčovací komora, lokální zneškodnění odpadních vod
		Plynovod VVTL Bezpečnostní pásmo (OP 4m od potrubí, nevyznačeno) — TP
		Armaturní uzel VVTL plynovodu
		Stanice katodové ochrany/ Anodové uzemnění, ochranné pásmo
		Dálkový optický kabel VVTL plynovodu (OP 1,5 m, nevyznačeno)
		Plynovod vysokotlaký Bezpečnostní pásmo (OP 4m od potrubí, nevyznačeno)
		Plynovod středotlaký (OP 1m od potrubí, nevyznačeno)
		Nadzemní vedení VVN 400 kV Ochranné pásmo vedení
		Nadzemní vedení VVN 220 kV Ochranné pásmo vedení
		Nadzemní vedení VN 22 kV — TE Ochranné pásmo vedení
		Distribuční trafostanice Ochranné pásmo trafostanice
		Telekomunikační kabel (přívod do obce) (OP 1,5 m, nevyznačeno)
		Radioreléová trasa
		Základnová stanice
		Ochranné pásmo telekomunikačního vysílače Holý kopec

INTEGROVANÝ OPERAČNÍ PROGRAM

EVROPSKÁ UNIE
EVROPSKÝ FOND PRO REGIONÁLNÍ ROZVOJ
ŠANCE PRO VÁŠ ROZVOJ

MINISTERSTVO PRO MÍSTNÍ ROZVOJ

ÚZEMNÍ PLÁN BEŇOV

K.Ú. BEŇOV
K.Ú. PRUSY

II. ODŮVODNĚNÍ ÚZEMNÍHO PLÁNU

II/4 – TECHNICKÁ INFRASTRUKTURA

1: 5000

II/4 ČÍSLO VÝKRESU | ČÍSLO VÝTISKU

OBEC BEŇOV

ZADAVATEL OBEC BEŇOV BEŇOV č. 3 750 02 PŘEROV	DATUM: 04/2011 ÚPRAVA: 12/2013	Č. ZAK. 5-913/06	
	ZPRACOVATEL AUTORSKÝ KOLEKTIV	ALFAPROJEKT OLOMOUC, a.s. Tylova 4, 772 22 OLOMOUC tel. 585206060, 585206082 e-mail: alfaprojekt@alfaprojekt.com	
	VEDOUCÍ PROJEKTANT / URBANISTICKÁ KONCEPCE	ING. ARCH. ŠÁRKA MORÁŇOVÁ, ČKA 01275 (UP) tel. 585206080, e-mail: moranova@alfaprojekt.com	
POŘIZOVATEL NA ŽÁDOST OBCE BEŇOV MAGISTRÁT MĚSTA PŘEROVA BRATRSKÁ 34 750 11 PŘEROV	KONCEPCE USPOŘÁDÁNÍ KRAJINY	ING. HANA TOMAŠÍTKOVÁ, ČKA 01351 (ZKT, ÚSES) ING. ARCH. ŠÁRKA MORÁŇOVÁ	
	DOPRAVA	ING. PETR STANĚK, ČKAIT 1200679 (ID00)	
	VODNÍ HOSPODÁŘSTVÍ	ING. PETR KUDA, ČKAIT 1200100 (IV00)	
	ZÁSOBOVÁNÍ PLYNEM	ING. PAVLA OTTOVÁ, ČKAIT 1201117 (IT00)	
SPRÁVNÍ ORGÁN PŘÍSLUŠNÝ K VYDÁNÍ ÚP ZASTUPITELSTVO OBCE BEŇOV	ENERGETIKA, SPOJE	PETR HADRAVA	
	ZEMĚDĚLSKÁ ČÁST	ING. ARCH. ŠÁRKA MORÁŇOVÁ	
	SPOLUPRÁCE	LIBOR CHARVÁT	

Mapový podklad © Český úřad zeměměřický a katastrální, © GEODIS Brno, spol. s r.o. rozbytná aktualizace 2013, zpracovatel UP dle www. "Náčrtem do KN"

S

0 100 200 300 400