ÚZEMNÍ PLÁN BEŇOV

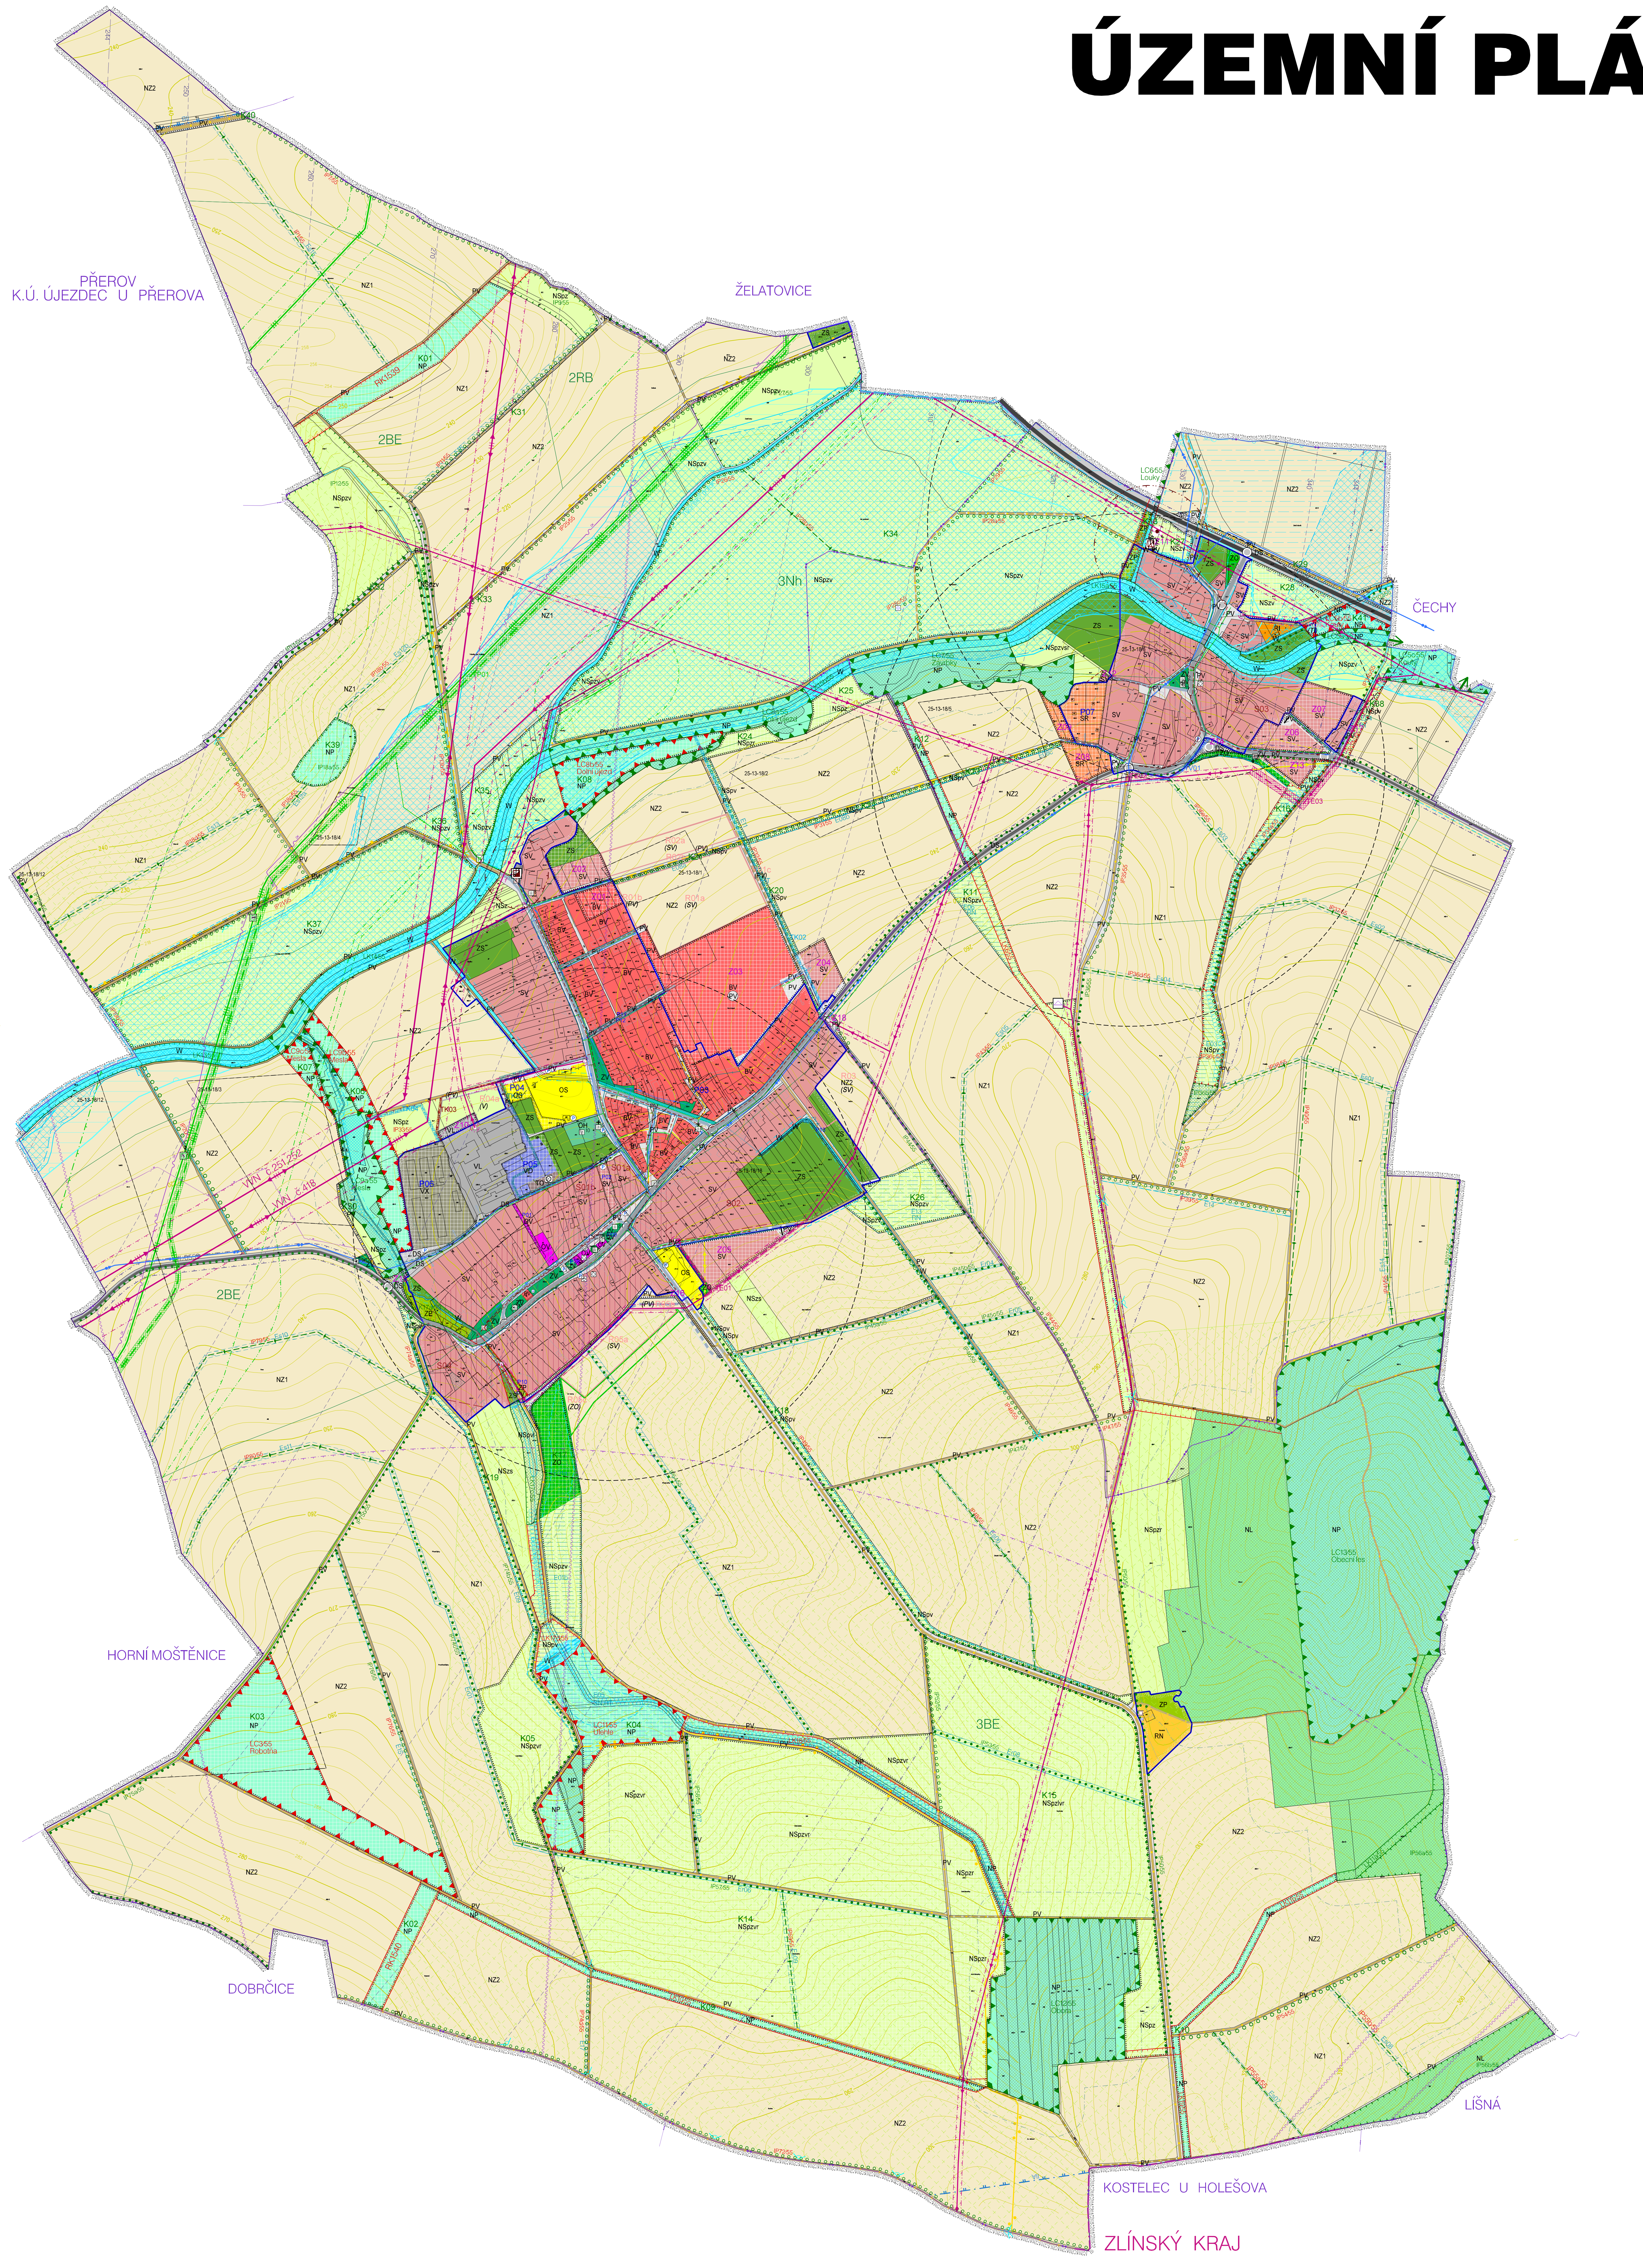

VYMEZENÍ ÚZEMÍ

	HRANICE ŘEŠENÉHO ÚZEMÍ
	HRANICE KATASTRÁLNÍCH ÚZEMÍ BEŇOV, PRUSY
	HRANICE ZASTAVĚNÉHO ÚZEMÍ K 1.2.2011
Z..	ZASTAVITELNÉ PLOCHY
P..	PLOCHY PŘESTAVBY
K..	PLOCHY ZMĚN V KRAJINĚ
R..	ÚZEMNÍ REZERVY

PLOCHY S ROZDÍLNÝM ZPŮSOBEM VYUŽITÍ

PLOCHY STABILIZOVANÉ	PLOCHY ZMĚN	ÚZEMNÍ REZERVY	
BV	BV		PLOCHY BYDLENÍ v rodinných domech – venkovské
RI			PLOCHY REKREACE plochy staveb pro rodinnou rekreaci
RN			PLOCHY REKREACE na plochách přírodního charakteru
OV	OV		PLOCHY OBČANSKÉHO VYBAVENÍ veřejná infrastruktura
OS	OS		PLOCHY OBČANSKÉHO VYBAVENÍ tělovýchova a sport
OH			PLOCHY OBČANSKÉHO VYBAVENÍ hřbitovy
SV	SV	(SV)	PLOCHY SMÍŠENÉ OBYTNÉ venkovské
	SR		PLOCHY SMÍŠENÉ OBYTNÉ rekreační
DS	DS	(DS)	PLOCHY DOPRAVNÍ INFRASTRUKTURY silniční
TI	TI	(TI)	PLOCHY TECHNICKÉ INFRASTRUKTURY inženýrské sítě
	TO		PLOCHY TECHNICKÉ INFRASTRUKTURY plochy pro stavby a zařízení pro nakládání s odpady
VL	VL		PLOCHY VÝROBY A SKLADOVÁNÍ lehký průmysl,
	VD		PLOCHY VÝROBY A SKLADOVÁNÍ drobná a řemeslná výroba
	VX		PLOCHY VÝROBY A SKLADOVÁNÍ se specifickým využitím
		(V)	PLOCHY VÝROBY A SKLADOVÁNÍ bez specifikace
PV	PV	(PV)	PLOCHY VEŘEJNÝCH PROSTRANSTVÍ veřejná prostranství
	PV		PLOCHY VEŘEJNÝCH PROSTRANSTVÍ veřejná prostranství k vymezení dle územní studie
ZV	ZV	(ZV)	PLOCHY VEŘEJNÝCH PROSTRANSTVÍ veřejná zeleň
ZS	ZS		PLOCHY ZELENĚ soukromá a vyhrazená
ZO	ZO	(ZO)	PLOCHY ZELENĚ ochranná a izolační
ZP	ZP		PLOCHY ZELENĚ přírodního charakteru
W	W		PLOCHY VODNÍ A VODOHOSPODÁŘSKÉ
NZ1, NZ2			PLOCHY ZEMĚDĚLSKÉ NZ1 – s protierozním opatřením NZ2 – bez omezení
NL			PLOCHY LESNÍ
NP	NP		PLOCHY PŘÍRODNÍ
NS	NS		PLOCHY SMÍŠENÉ NEZASTAVĚNÉHO ÚZEMÍ Index funkcí: p – přírodní, z – zemědělská, l – lesnická, v – vodohospodářská, r – rekreační nepobytová, s – sportovní

DOPRAVNÍ INFRASTRUKTURA A LIMITY DI

STAV	NÁVRH	REZERVA	
			Silnice II.třídy, ochranné pásmo
			Silnice III.třídy, ochranné pásmo
			Průjezdní úsek silnice III. třídy
			Místní komunikace funkční skupiny C, D
			Účelová komunikace (cestní síť v krajině)
			Stezka pro cyklisty a pěší
			Stezka pro pěší (samostatná)
			Hipostezka
			Ostatní rekreační cyklistické, pěší, jezdecké trasy na místní či účelové komunikaci významné pro prostupnost krajiny
III/0559			Označení silnice
			Křižovatka
			Most, lávka
			Obratiště
			Schéma směru dopravní obsluhy ploch
Ⓟ	Ⓟ		Parkoviště
			Zastávka hromadné dopravy (HD – autobus) Izochrona dostupnosti HD

TECHNICKÁ INFRASTRUKTURA A LIMITY TI

STAV	NÁVRH	REZERVA		SÍTĚ A ZAŘÍZENÍ TI KE ZRUŠENÍ	KORIDORY TI
			Skupinový vodovod – zásobovací řad (OP 1,5 m od vnějšího líce potrubí, nevyznačeno)		
			Skupinový vodovod – rozvody (OP 1,5 m od vnějšího líce potrubí, nevyznačeno)		TV
			Lokální vodní zdroj – veřejně přístupná studna		
			Lokální zdroj minerální vody		
			Stoka splaškové kanalizace OP 1,5 m (do DN500) a 2,5m (nad DN500) (nevyznačeno)		TK
			Stoka tlakové kanalizace (výtlak) OP 1,5 m (nevyznačeno)		
			Stoka dešťové kanalizace, OP 1,5 m (nevyznačeno) Dešťová kanalizace – otevřený příkop		TK TK
			Čistírna odpadních vod, ochranné pásmo		
			Dočišťovací nádrž – rezerva		
			Přečerpávací stanice odpadních vod, odlehčovací komora, lokální zneškodnění odpadních vod		
			Plynovod VVTL Bezpečnostní pásmo (OP 4m od potrubí, nevyznačeno)		TP
			Armaturní uzel VVTL plynovodu		
			Stanice katodové ochrany/ Anodové uzemnění, ochranné pásmo		
DK			Dálkový optický kabel VVTL plynovodu (OP 1,5 m, nevyznačeno)		
			Plynovod vysokotlaký Bezpečnostní pásmo (OP 4m od potrubí, nevyznačeno)		
			Plynovod středotlaký (OP 1m od potrubí, nevyznačeno)		
			Nadzemní vedení VVN 400 kV Ochranné pásmo vedení		
			Nadzemní vedení VVN 220 kV Ochranné pásmo vedení		
			Nadzemní vedení VN 22 kV Ochranné pásmo vedení		TE
			Distribuční trafostanice Ochranné pásmo trafostanice		
DK			Telekomunikační kabel (přívod do obce) (OP 1,5 m, nevyznačeno)		
			Radioreléová trasa		
			Základnová stanice mobilní sítě		
			Ochranné pásmo telekomunikačního vysílače Holý kopec		

Označení sítí a zařízení technické infrastruktury navržených ke zrušení:
příslušnou značkou žluté barvy

VODNÍ TOKY
PROTIPOVODŇOVÁ A PROTIEROZNÍ OCHRANA (ZVÝŠENÍ RETENČNÍCH SCHOPNOSTÍ ÚZEMÍ)

STAV	NÁVRH	REZERVA	
			Vodoteč (svodnice) mimo pozemky vodních ploch
			Zatrubněný úsek vodoteče
			Splav na Moštěnce
Er...	E...		Plochy a koridory pro umístění protierozních opatření
	Es...		Označení protierozního opatření na liniovém interakčním prvku – k vymezení v KPÚ
			Předběžná specifikace protipovodňových a protierozních opatření
			Protipovodňová ochrana (val/zídka)
			Hráz a retenční prostor suché nádrže
			Revitalizace toku, svodnice
			Protierozní linie (vegetační mez/průleh/zasakovací pás na liniovém interakčním prvku)

ÚZEMNÍ SYSTÉM EKOLOGICKÉ STABILITY, ZELEŇ V KRAJINĚ

STAV	NÁVRH	REZERVA	
2BE			Hranice a označení biochory
	RK...		Regionální biokoridor
LC../..	LC../..		Lokální biocentrum
LK../..	LK../..		Lokální biokoridor
IP../..	IP../..		Interakční prvek – plošný
IP../..	IP../..		Liniová zeleň v krajině – interakční prvek liniový
	IP../..		Interakční prvek liniový – k vymezení v KPÚ

V rámci komplexní pozemkové úpravy může dojít
ke korekci průběhu navržených prvků liniové zeleně v krajině

LIMITY VYUŽITÍ ÚZEMÍ – OCHRANA PŘÍRODY

STAV	NÁVRH	REZERVA	
●			Památný strom 158 lípa v Beňově ("Stojanova")
			Významný krajinný prvek ze zákona Lesní pozemek
			Významný krajinný prvek ze zákona Vodní tok, vodní plocha
			Plocha při okraji lesa s podmíněným využíváním (ochranné pásmo lesa)

Významný krajinný prvek ze zákona: údolní niva – nevyznačeno

LIMITY VYUŽITÍ ÚZEMÍ – OCHRANA VOD, VODNÍ REŽIM

STAV	NÁVRH	REZERVA	
			Ochranné pásmo zdrojů přírodních minerálních vod zřídelní oblasti Horní Moštěnice II. stupně IIA, IIB
			Oprávněný prostor pro správu vodního toku
			Záplavové území Q100
			Aktivní zóna záplavového území

LIMITY VYUŽITÍ ÚZEMÍ – OCHRANA PAMÁTEK

STAV	NÁVRH	REZERVA	
			Archeologické naleziště
+			Válečný hrob

LIMITY VYUŽITÍ ÚZEMÍ – OBRANA STÁTU

STAV	NÁVRH	REZERVA	
			Ochranná pásma Letiště Přerov
			Ochranné pásmo leteckých radiových zabezpečovacích zařízení (celé řešené území)

HYGIENA PROSTŘEDÍ

STAV	NÁVRH	REZERVA	
			Ochranné pásmo hřbitova

OCHRANA HODNOT ÚZEMÍ

STAV	NÁVRH	REZERVA	
			Památka místního významu
			Stavba typická pro místní ráz
			Urbanisticky hodnotné území
			Území se zvýšenou ochranou krajinného rázu
			Místa a linie vyhlídek

PAMÁTKY MÍSTNÍHO VÝZNAMU

BEŇOV	1	Kostel sv. Františka Serafinského
	2	Kaple sv. Floriána
	3	Památník T.G. Masaryka
	4	Památní biskupa Cyrila Antonína Stojana
	5	Památník obětem II. světové války válečný hrob dle zákona č. 122/2004 Sb.
	6	Kamenný kříž před kostelem (1855)
	7	Kamenný kříž (1878)
	8	Kamenný kříž (1826)
	9	Památník obětem I. světové války na hřbitově válečný hrob dle zákona č. 122/2004 Sb.
	10	Kamenný kříž na hřbitově – ústřední
PRUSY	11	Kaple sv. Floriána
	12	Kamenný kříž u kaple (1891)
	13	Kamenný kříž (1847) s pamětní deskou na počest padlých v I. světové válce válečný hrob dle zákona č. 122/2004 Sb.

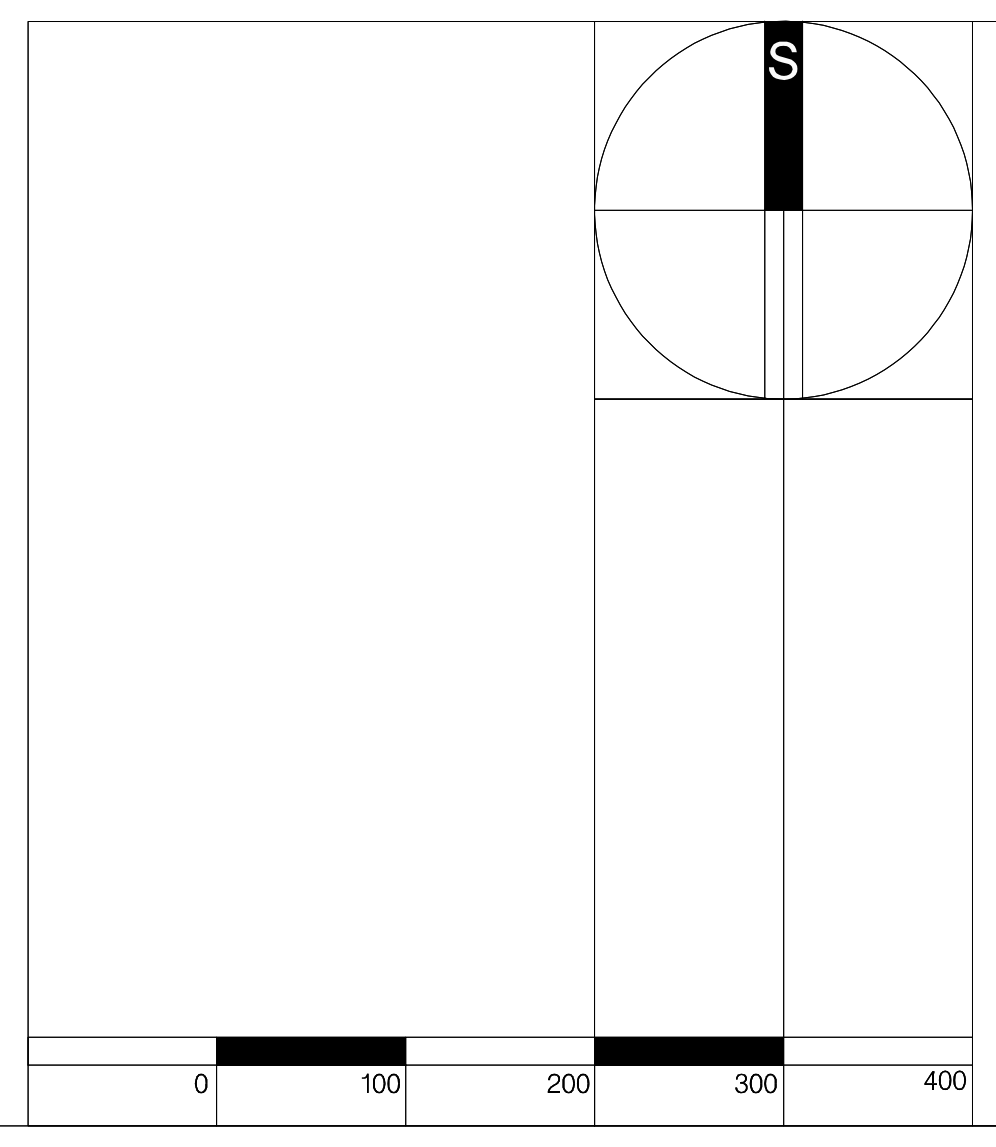

INTEGROVANÝ OPERAČNÍ PROGRAM
EVROPSKÁ UNIE
EVROPSKÝ FOND PRO REGIONÁLNÍ ROZVOJ
ŠANCE PRO VÁŠ ROZVOJ
MINISTERSTVO PRO MÍSTNÍ ROZVOJ

ÚZEMNÍ PLÁN BEŇOV

K.Ú. BEŇOV
K.Ú. PRUSY

II/1 – KOORDINAČNÍ VÝKRES
1: 5000

II/1
ČÍSLO VÝKRESU
ČÍSLO VÝTISKU

OBEC BEŇOV

ZADAVATEL
OBEC BEŇOV
BEŇOV č. 3
750 02 PŘEROV

POŘIZOVATEL
NA ŽÁDOST OBCE BEŇOV
MAGISTRÁT MĚSTA PŘEROVA
BRATRSKÁ 34
750 11 PŘEROV

SPRÁVNÍ ORGÁN PŘÍSLUSNÝ K VYDÁNÍ ÚP
ZASTUPITELSTVO OBCE BEŇOV

DATUM: 04/2011 Č. ZAK. 5–913/06 ÚPRAVA: 12/2013	ALFAPROJEKT OLOMOUC, a.s. Tylova 4, 772 22 OLOMOUC tel. 585206060, 585206082 e–mail: alfaprojekt@alfaprojekt.com
ZPRACOVATEL AUTORSKÝ KOLEKTIV	
VEDOUCÍ PROJEKTANT / URBANISTICKÁ KONCEPCE	ING. ARCH. ŠÁRKA MORÁŇOVÁ, ČKA 01275 (UP) tel. 585206080, e–mail: moranova@alfaprojekt.com
KONCEPCE USPOŘÁDÁNÍ KRAJINY	ING. HANA TOMAŠTÍKOVÁ, ČKA 01351 (ZKT, ÚSES) ING. ARCH. ŠÁRKA MORÁŇOVÁ
DOPRAVA	ING. PETR STANĚK, ČKAIT 1200679 (ID00)
VODNÍ HOSPODÁŘSTVÍ	ING. PETR KUDA, ČKAIT 1200100 (IV00)
ZÁSOBOVÁNÍ PLYNEM	ING. PAVLA OTTOVÁ, ČKAIT 1201117 (IT00)
ENERGETIKA, SPOJE	PETR HADRAVA
ZEMĚDĚLSKÁ ČÁST	ING. ARCH. ŠÁRKA MORÁŇOVÁ
SPOLUPRÁCE	LIBOR CHARVÁT

Mapový podklad © Český úřad zeměměřičský a katastrální, © GEODIS Brno, spol.s.r.o.
nezbytná aktualizace 2013 zpracovatel ÚP dle www "Nahlížení do KN"