ZMĚNA Č.1 ÚZEMNÍHO PLÁNU BEŇOV

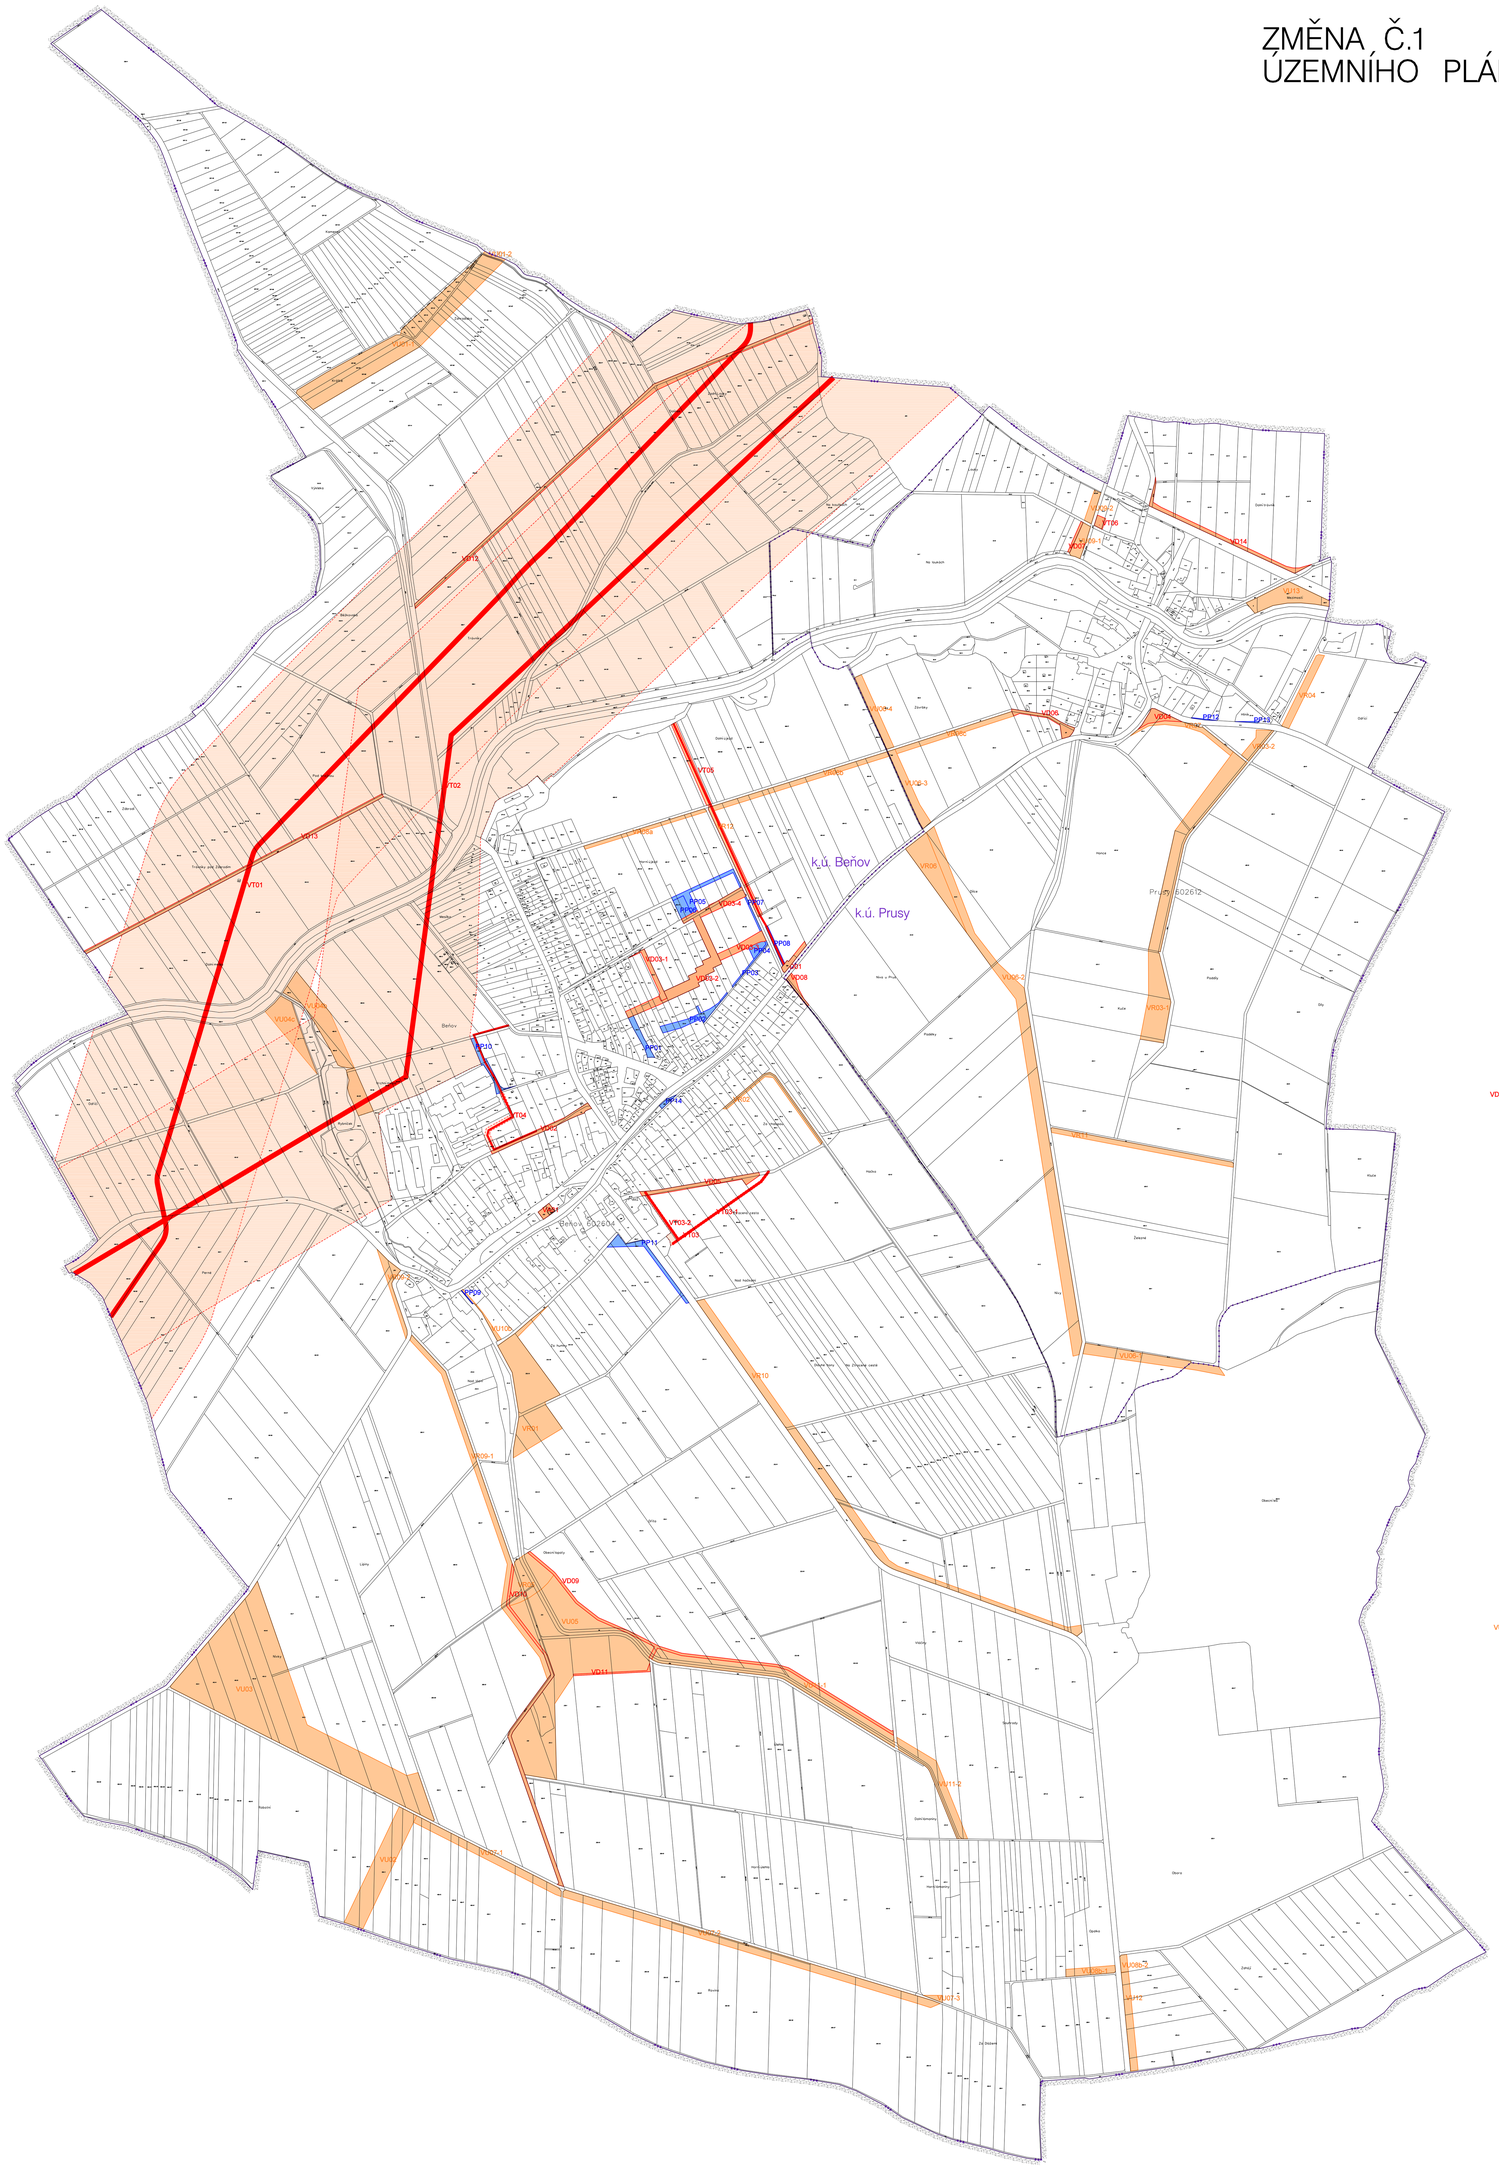

HRANICE ŘEŠENÉHO ÚZEMÍ

HRANICE KATASTRÁLNÍCH ÚZEMÍ BEŇOV, PRUSY

PLOCHY A KORIDORY S MOŽNOSTÍ VYVLASTNĚNÍ

VD VEŘEJNĚ PROSPĚŠNÉ STAVBY – DOPRAVNÍ INFRASTRUKTURA

- VD01 Napojení místní komunikace pro zastavitelné plochy Z03 (etapa Z03–3) a Z04, zastávka autobusu Beňov–Horní Újezd
- VD02 Místní komunikace ke sběrovému dvoru v trase záhumenní cesty severovýchodně od návsi m.č. Beňov
- VD03-1, VD03-2, VD03-3, VD03-4 Systém místních komunikací v zastavitelné ploše Z03, etapy Z03–1, Z03–2, Z03–3 a ploše přestavby P03–2, m.č. Beňov
- VD04 Úprava uspořádání křižovatky silnic na jižním okraji m.č. Prusy
- VD05 Místní komunikace pro zastavitelnou plochu Z05, m.č. Beňov
- VD06 Místní komunikace pro plochy P09, Z08, Z09, s odstavnou a manipulační plochou, m.č. Prusy
- VD07 Účelová komunikace s významem pro prostupnost krajiny ze západního okraje m.č. Prusy k Moštěnce
- VD08 Směrová úprava napojení účelové komunikace v lokalitě Beňov–Hačka na silnici III/0559
- VD09 Přeložka úseku účelové komunikace s významem pro prostupnost krajiny mimo plochy pro umístění retenčního opatření a biocentra v lokalitě Beňov–Úlehle a revitalizace Beňovského potoka
- VD10 Přeložka úseku účelové komunikace s významem pro prostupnost krajiny, s hipostezkou, mimo plochu pro umístění retenčního opatření a biocentra v lokalitě Beňov–Úlehle
- VD11 Přeložka úseku hipostezky mimo plochu pro umístění retenčního opatření a biocentra v lokalitě Beňov–Úlehle
- VD12 Stezka pro cyklisty a chodce Beňov – Želatovice paralelně s účelovou komunikací
- VD13 Stezka pro cyklisty a chodce Horní Moštěnice – Beňov paralelně s účelovou komunikací
- VD14 Účelová komunikace s významem pro prostupnost krajiny k obci Čechy podél silnice II/150

VEŘEJNĚ PROSPĚŠNÉ STAVBY – LINIOVÉ STAVBY TECHNICKÉ INFRASTRUKTURY V KORIDORECH TI

- VT01 Plynovod přepravní soustavy "Moravia VTL plynovod" včetně souvisejících staveb, zařízení a jiných opatření
- VT02 Vedení 400 kV Prosenice – Otrokovice – přestavba vedení na dvojité, včetně souvisejících staveb, zařízení a jiných opatření
- VT03 Přeložka úseku nadzemního vedení VN 22 kV v lokalitě Beňov–Nad Hačkami mimo zastavitelnou plochu Z05 včetně nového přívodu VN do trafostanice v lokalitě
- VT04 Kanalizace dešťová ze záhumenní ulice severně od návsi Beňov napojená do svodnice za sportovním areálem
- VT05 Kanalizace dešťová – příkop ze zastavitelných ploch Z03–3 (část) a Z04, m.č. Beňov

VT VEŘEJNĚ PROSPĚŠNÉ STAVBY – TECHNICKÁ INFRASTRUKTURA PLOCHY

- VT06 Čistírna odpadních vod m.č. Prusy

VA PLOCHY PRO ASANACI

- VA01 Asanace areálu bývalé prodejny v sousedství bývalé fary Beňov

VU VEŘEJNĚ PROSPĚŠNÁ OPATŘENÍ – ZALOŽENÍ PRVKŮ ÚSES

- VU01-1, VU01-2 Regionální biokoridor RK1539
- VU02 Regionální biokoridor RK1540
- VU03 Lokální biocentrum LC3/55 Robotřín vložené do regionálního biokoridoru RK1540
- VU04b,4c Lokální biocentrum LC9b, LC9c/55 Mesla
- VU05 Lokální biocentrum LC11/55 Beňov–Úlehle včetně části retenčního opatření v lokalitě Beňov–Úlehle
- VU06-1,VU06-2, VU06-3,VU06-4 Lokální biokoridor LK6/55 včetně části retenčního opatření v lokalitě Beňov–Úlehle
- VU07-1,VU07-2,VU07-3 Lokální biokoridor LK10/55
- VU08b-1,VU08b-2 Lokální biokoridor LK11b/55
- VU09-1,VU09-2 Lokální biokoridor LK16/55
- VU10b Lokální biokoridor LK17b
- VU11-,VU11-2 Lokální biokoridor LK18/55 s revitalizací Beňovského potoka
- VU12 Lokální biokoridor LK19/55
- VU13 Lokální biocentrum LC5b/55 Kouty

VR VEŘEJNĚ PROSPĚŠNÁ OPATŘENÍ – ZVYŠOVÁNÍ RETENČNÍCH SCHOPNOSTÍ ÚZEMÍ

- VR01 RE01a – protierozní opatření v lokalitě Beňov–Za humny
- VR02 RE02a – revitalizace a zpřístupnění svodnice v zastavěném území v lokalitě Beňov–Za chalupou
- VR03-1,VR03-2 RE03 – revitalizace svodnice a údolnice na východním okraji m.č. Prusy, úsek nad silnicí
- VR04 RE04 – revitalizace svodnice na východním okraji m.č. Prusy, úsek pod silnicí
- VR05 RE05 – retenční opatření Beňov–Úlehle, část s úsekem biokoridoru LK17d/55, mimo biocentrum LC11/55
- VR06 RE06 – protierozní opatření – část mimo plochu LK6/55, v úžlabí nad silnicí Beňov – Prusy
- VR07 RE07 – protierozní opatření nad komunikacemi na jižním okraji m.č. Prusy
- VR08a,VR08b,VR08c RE08a, RE08b, RE08c – protierozní opatření nad navrženou stezkou pro cyklisty a chodce Beňov – Prusy
- VR09-1,VR09-2 RE09 – protierozní opatření nad cestou ze západního okraje m.č. Beňov podél plochy retenčního opatření Beňov–Úlehle
- VR10 RE10 – protierozní opatření podél cesty ke Kocandě
- VR11 RE14 – protierozní opatření nad cestou nad úžlabím v lokalitě Prusy– Železné
- VR12 RE12 – příkop ze zastavitelných ploch Z03–3 (část) a Z04, s revitalizací

PLOCHY A KORIDORY S MOŽNOSTÍ UPLATNĚNÍ PŘEDKUPNÍHO PRÁVA

PP VEŘEJNÁ PROSTRANSTVÍ

- PP01 Veřejné prostranství – veřejná zeleň s průchodem k návsi v rozvojové lokalitě Beňov–Horní Újezd (P03–2)
- PP02 Veřejné prostranství se záhumenní cestou v rozvojové lokalitě Beňov–Horní Újezd (P03–2, Z03–2)
- PP03 Veřejné prostranství se záhumenní cestou v rozvojové lokalitě Beňov–Horní Újezd (Z03–3)
- PP04 Veřejné prostranství – veřejná zeleň v rozvojové lokalitě Beňov–Horní Újezd (Z03–3)
- PP05 Veřejné prostranství v rozvojové lokalitě Beňov–Horní Újezd (Z03–1, Z03–3)
- PP06 Veřejné prostranství – veřejná zeleň v rozvojové lokalitě Beňov–Horní Újezd (Z03–1)
- PP07 Veřejné prostranství v rozvojové lokalitě Beňov–Horní Újezd (Z03–3)
- PP08 Veřejné prostranství v zastavitelné ploše Z04
- PP09 Rozšíření veřejného prostranství o část náročního pozemku na jihozápadním okraji návsi u Beňovského potoka
- PP10 Veřejné prostranství pro doplnění okruhu kolem sportovního areálu
- PP11 Veřejné prostranství za areálem obecního úřadu
- PP12 Veřejné prostranství u silnice v ploše přestavby P15
- PP13 Veřejné prostranství u silnice v ploše přestavby P15
- PP14 Veřejné prostranství v uličním prostoru v prodloužení návsi Beňov

ZMĚNA Č.1 ÚZEMNÍHO PLÁNU BEŇOV

K.Ú. BEŇOV
K.Ú. PRUSY

I. ÚZEMNÍ PLÁN

I/3 – VÝKRES VEŘEJNĚ PROSPĚŠNÝCH STAVEB, OPATŘENÍ A ASANACÍ

1: 5000

ČÍSLO VÝKRESU	I/3
ČÍSLO VÝTISKU	
DATUM	09/2019

OBJEDNATEL
OBEC BEŇOV
BEŇOV 3
750 02 PŘEROV

SPRÁVNÍ ORGÁN PŘÍSLUŠNÝ K VYDÁNÍ ÚP
ZASTUPITELSTVO OBCE BEŇOV

POŘIZOVATEL NA ŽÁDOST OBCE BEŇOV
MAGISTRÁT MĚSTA PŘEROVA
BRATRSKÁ 34
750 11 PŘEROV

ZHOTOVITEL
ING. ARCH. ŠÁRKA MORÁŇOVÁ a kolektiv
ING. ARCH. ŠÁRKA MORÁŇOVÁ, ČKA 01275 (UP)
Litovelská 1349/2b,
779 00 OLOMOUC
Č. ZAK. PR–04
e-mail: moranova.sar@gmail.com

S

0 100 200

Dokumentace Změny č.1 Územního plánu Beňov
byla spolufinancována z prostředků Olomouckého kraje – Programu obnovy venkova 2019

Mapový podklad © Český úřad zeměměřičský a katastrální