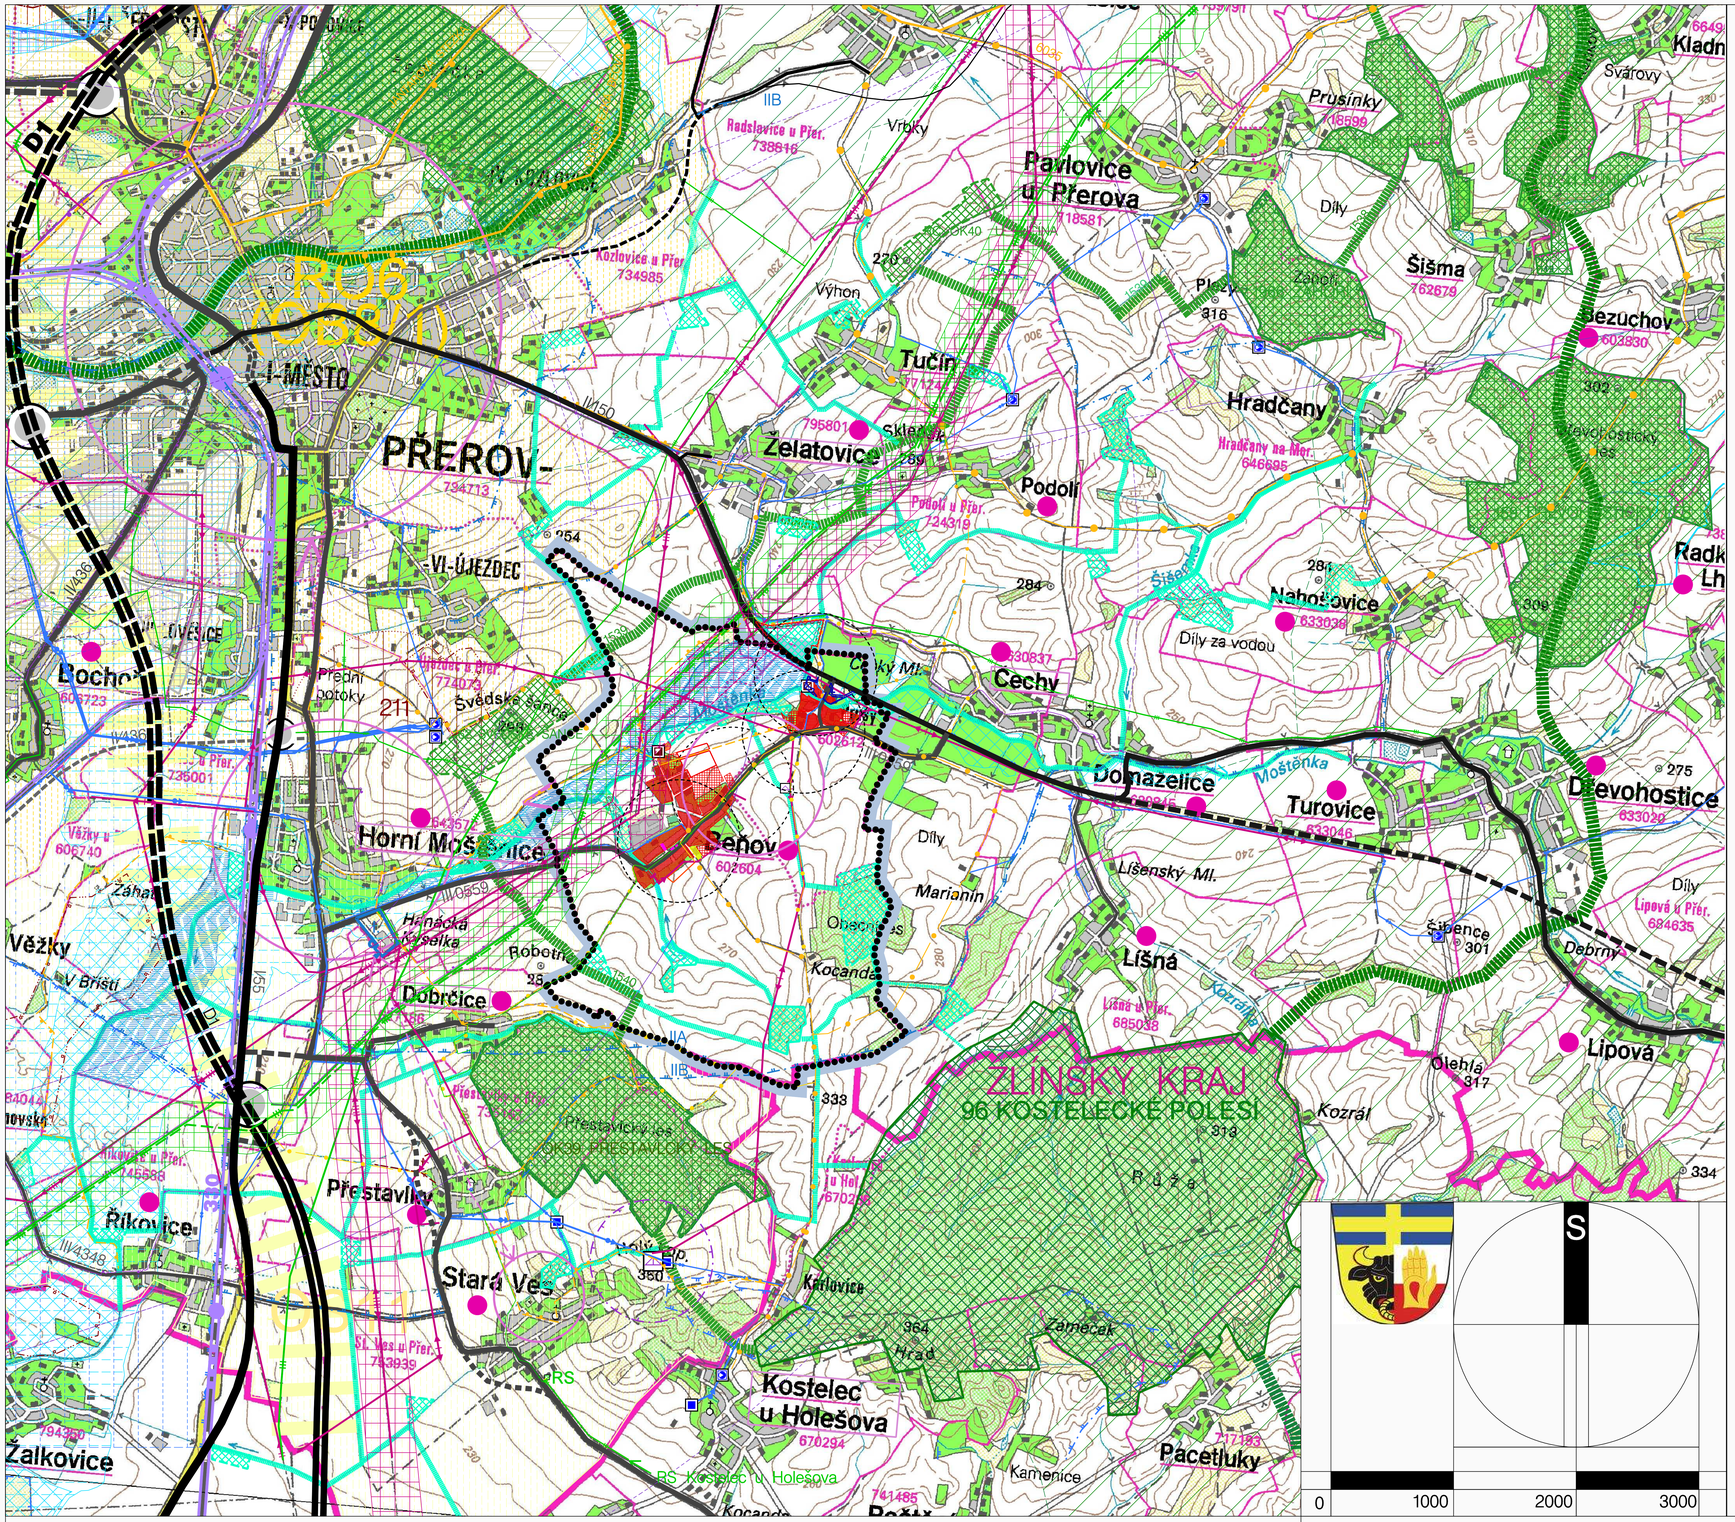

Rozvojová oblast dle ZÚR OK

Směr rozvojové osy dle ZÚR OK

Obce na rozvojové ose

STAV	NÁVRH	ÚZ. REZERVA	
			Správní hranice obce Beňov
			Hranice Olomouckého a Zlínského kraje (podklad mapy)
			Označení sousedních obcí
			Obce Mikroregionu Moštěnka
			Spádovost k občanskému vybavení
			Urbanizované území obce Beňov: bydlení/ občanské vybavení/sport/hřbitov/výroba
			Lesy (podklad mapy)
			Vodní toky a plochy,
			Zvlášť chráněná území přírody (přírodní rezervace)
			NATURA 2000 – evropsky významná lokalita, Přírodní památka
			Nadregionální ÚSES: biocentrum/osa biokoridoru Ochranná zóna nadregionálního biokoridoru
			Regionální ÚSES
			Lokální ÚSES dle ÚP Beňov, s vazbou na sousední území
			Protipovodňová opatření na území obcí Beňov a Horní Moštěnice
			CHOPAV – kvarter Moravy
			Ochranná pásma zdrojů pitné vody 1., 2. stupně
			Ochranná pásma zdrojů přírodních minerálních vod zřízení oblasti Horní Moštěnice I. stupně, II.stupně IIA,II.B
			Stanovené záplavové území Q100
			Aktivní zóna záplavového území
			Železnice, železniční stanice
			Dálnice/koridor stavby dálnice Mimoúrovňová křižovatka
			Silnice I. třídy Silnice II.III. třídy/koridor silnice II. třídy
			Letiště Přerov
			Ochranná pásma letiště Přerov
			Značené cykloturistické trasy/cyklostezky doporučené cykloturistické trasy/ jiné trasy významné pro prostupnost krajiny
			Vodárenská zařízení, vodojemy, hlavní vodovodní řady přívod vodovodu do obce a okolních obcí
			Kanalizace: ČOV Beňov, Prusy
			Nadzemní vedení VVN 400, 220, 110 kV/ koridor stavby VVN 400 kV základní redukce na území obce Beňov
			Nadzemní vedení VN 22 kV v zájmovém prostoru obce kabelové vedení VN 22 kV/ trafostanice
			Plynovod Moravia VTL nad 40 barů /koridor stavby plynovodu SKO
			Plynovod vysokotlaký, regulační stanice, STL přívod do obce
			Telekomunikační vysílač (retranslační stanice), ochranné pásmo Základnová stanice
			Dálkový telekomunikační kabel Přívodní telekomunikační kabel do obce
			Terminál kombinované přepravy Přerov
			Kontejnerový terminál Horní Moštěnice
			Území zájmu Ministerstva obrany pro nadzemní stavby do 100 m/50 m nad terénem/veškeré nadzemní stavby/podzemní stavby

ZMĚNA Č.1 ÚZEMNÍHO PLÁNU BEŇOV

K.Ú. BEŇOV
K.Ú. PRUSY

II. ODŮVODNĚNÍ ÚZEMNÍHO PLÁNU

II/2 – VÝKRES ŠIRŠÍCH VZTAHŮ 1: 50 000

ČÍSLO VÝKRESU	II/2	ČÍSLO VÝTISKU	
DATUM	09/2019		

OBJEDNATEL
OBEC BEŇOV
BEŇOV 3
750 02 PŘEROV

POŘIZOVATEL NA ŽÁDOST OBCE BEŇOV
MAGISTRÁT MĚSTA PŘEROVA
BRATRSKÁ 34
750 11 PŘEROV

SPRÁVNÍ ORGÁN PŘÍSLUŠNÝ K VYDÁNÍ ÚP
ZASTUPITELSTVO OBCE BEŇOV

ZPRACOVATEL ING. ARCH. ŠÁRKA MORÁŇOVÁ a kolektiv
ING. ARCH. ŠÁRKA MORÁŇOVÁ, ČKA 01275 (UP)
Litovelská 1349/2b,
779 00 OLOMOUC
Č. ZAK. PR–04 e–mail: moranova.sar@gmail.com

Dokumentace Změny č.1 Územního plánu Beňov
byla spolufinancována z prostředků Olomouckého kraje – Programu obnovy venkova 2019

Mapový podklad © Český úřad zeměměřický a katastrální